



MEDIO VOLTAJE EXISTENTE

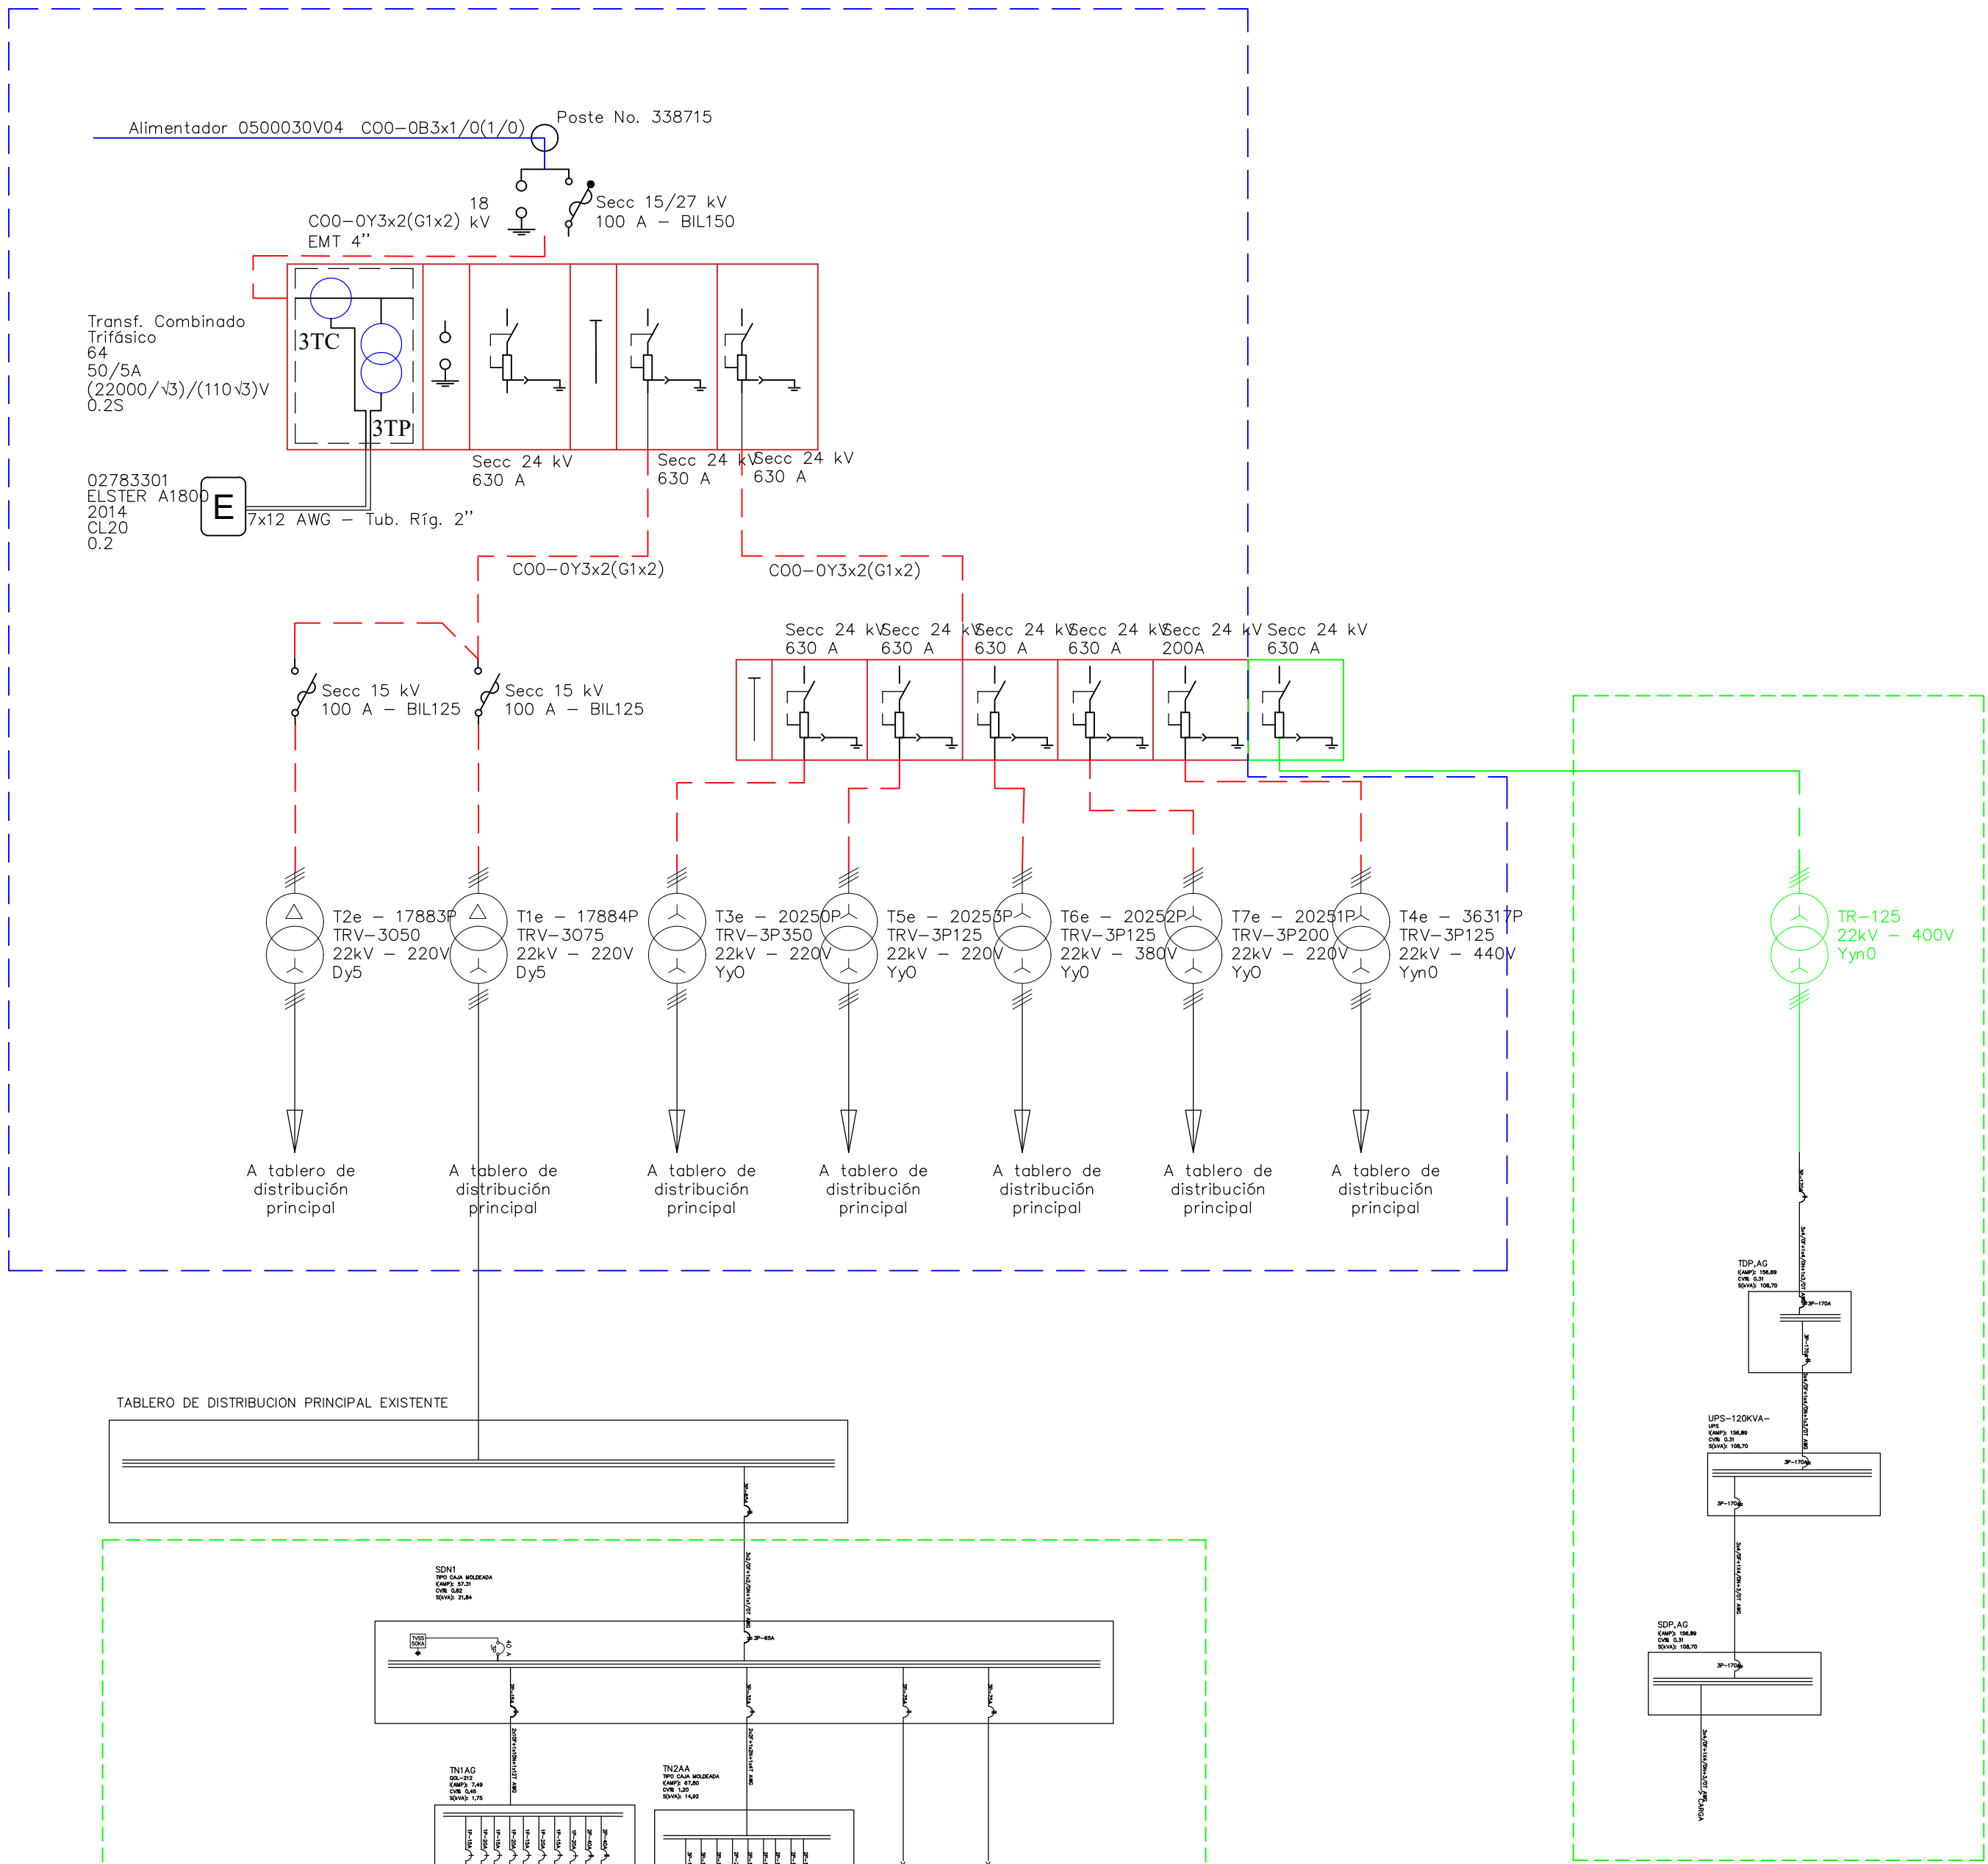

ALIMENTACION PROYECTADO PARA EL ANGIOGRAFO

BAJO VOLTAJE PROYECTADO

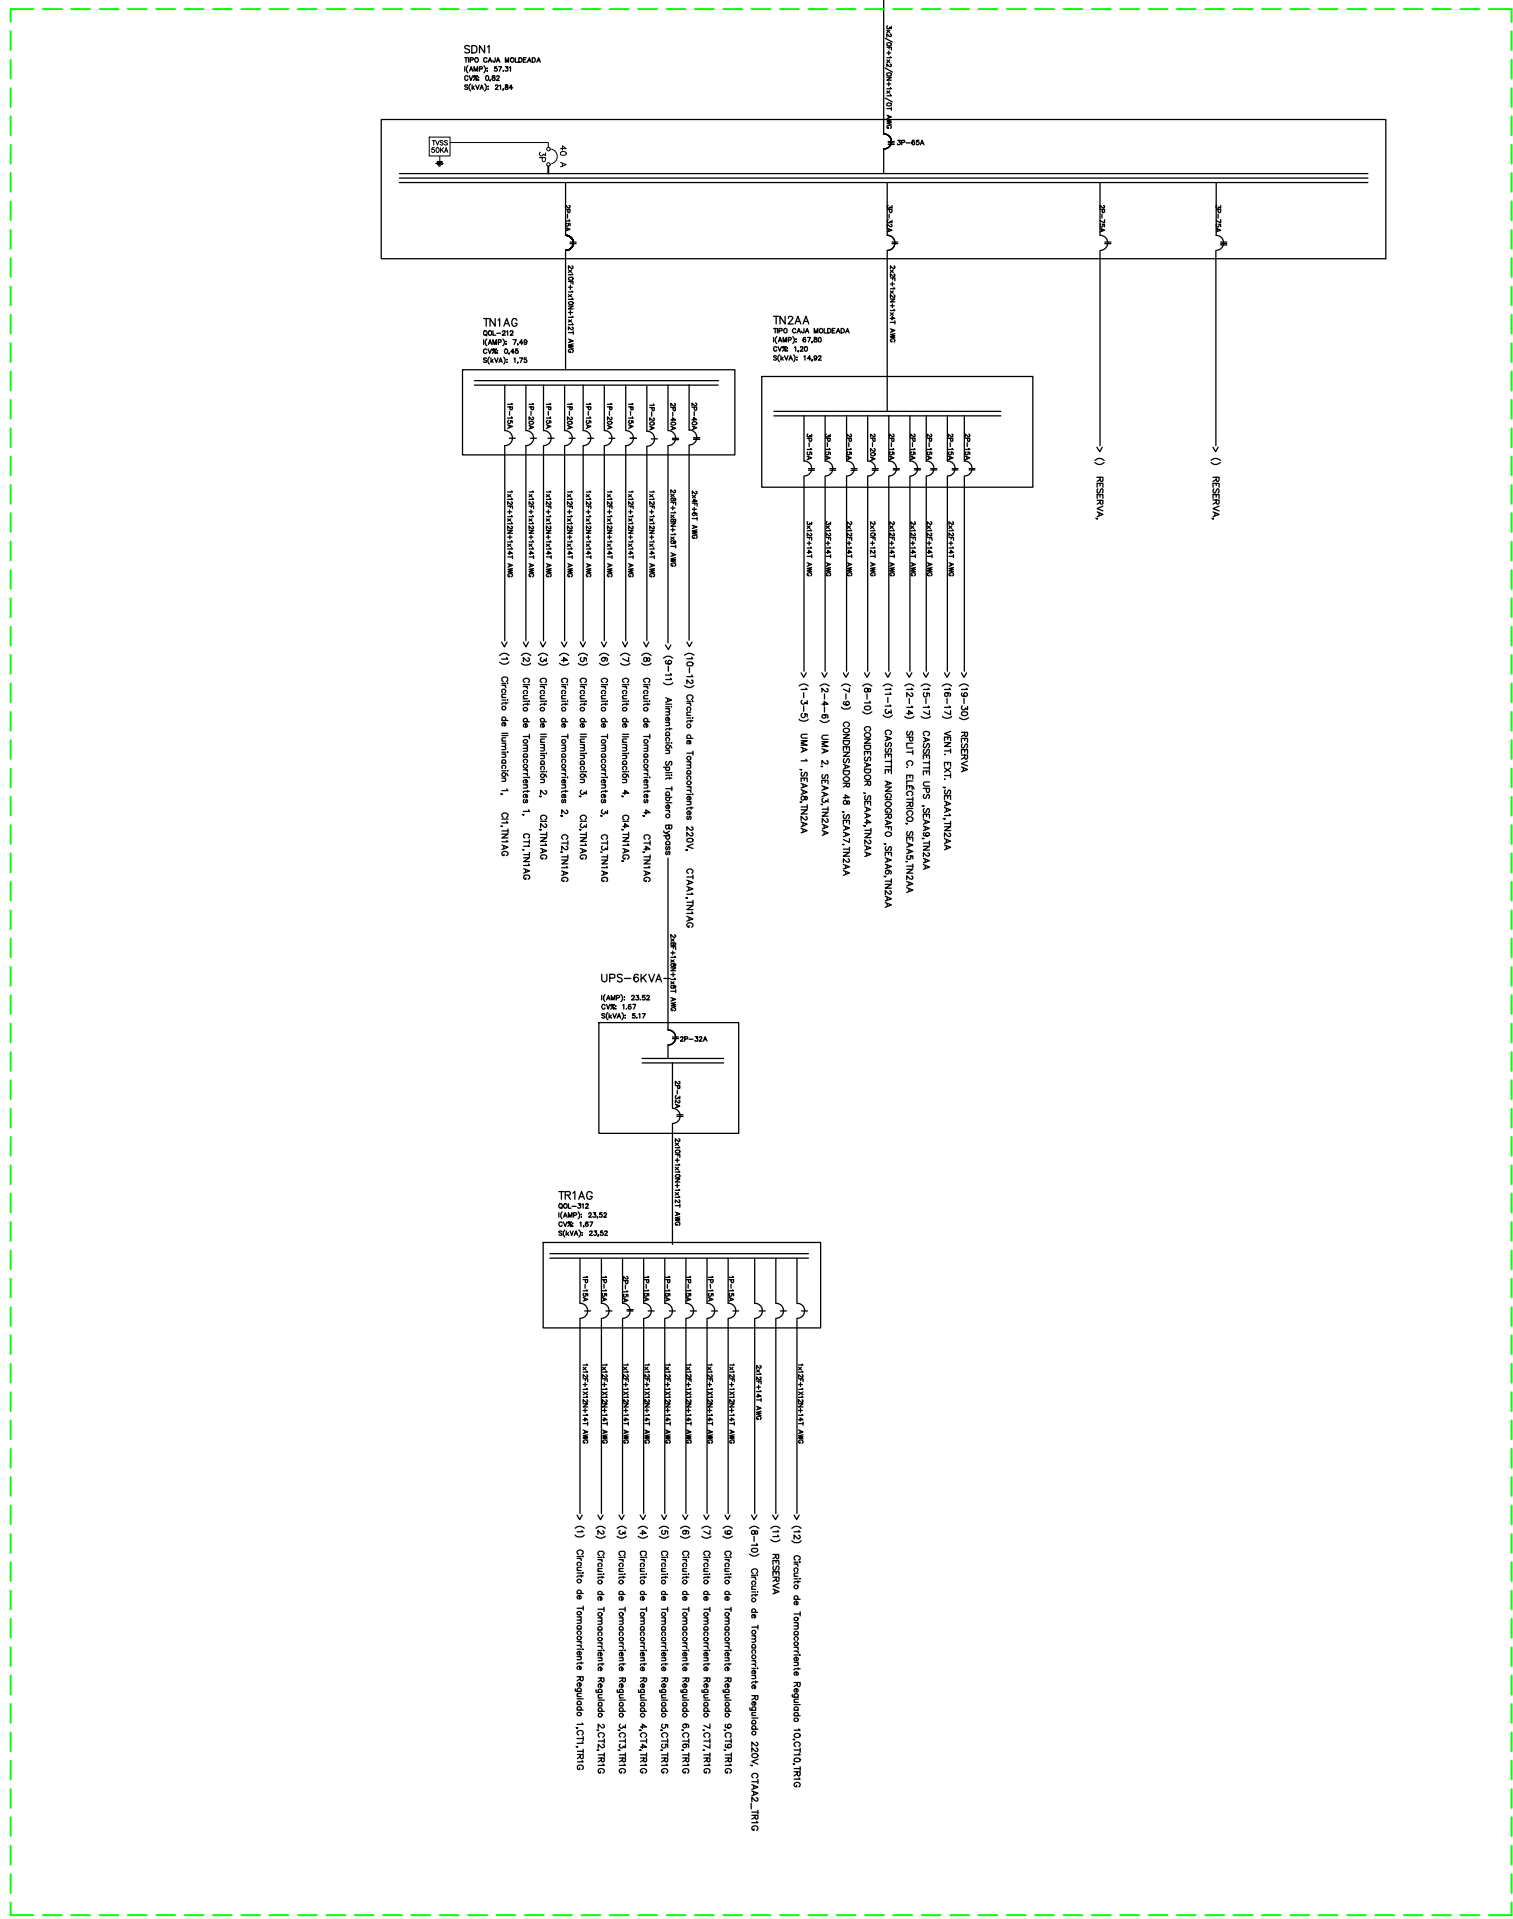

PROYECTO:
REPOTENCIACIÓN DE LA INFRAESTRUCTURA
PARA EL SERVICIO DE HEMODINAMIA EN EL
HOSPITAL GENERAL VICENTE CORRAL MOSCOSO

UBICACIÓN:
CANTÓN CUENCA - PROVINCIA AZUAY

CONTENIDO: Diagram unifilar del sistema eléctrico

ESCALAS: N/A

FECHA: Diciembre del 2024

Hoja
11
/
11

REVISADO POR:
Ing. María de Lourdes Cordero

ELABORADO POR:
Ing. Anthony Quille

FISCALIZADOR:
Ing. William León

ADMINISTRADOR DE CONTRATO:
Ing. Christian Lopez

Simbología

P	MEDIDOR ELEC. CON PUERTO DE MEDICIÓN REMOTA
E	MEDIDOR ELEC. SIN PUERTO DE MEDICIÓN REMOTA
☒	POZO DE REVISIÓN
○	POSTE DE HORM. ARMADO
⬅➡	TENSOR DE MT.
⬅➡	TENSOR POSTE A POSTE EN BT.
⚡	SECC. FUSIBLE UNIPOLAR ABIERTO
⚡	SECC. FUSIBLE CON DISP. ROMPE ARCO
⚡	SECCIONADOR FUSIBLE EN CELDA
⚡	DESCARGADOR
⚡	PUESTA A TIERRA
AS	TRANSICIÓN AÉREA A SUBTERRÁNEA
3TC	TRANSFORMADOR COMBINADO TRIFÁSICO
3TP	TRANSFORMADOR TRIFÁSICO
—	RED DE MT. AÉREA
—	RED DE BT. AÉREA
- - -	RED DE MT. SUBTERRÁNEA
- - -	RED DE BT. SUBTERRÁNEA
—	PREDIO
—	EDIFICACIONES