


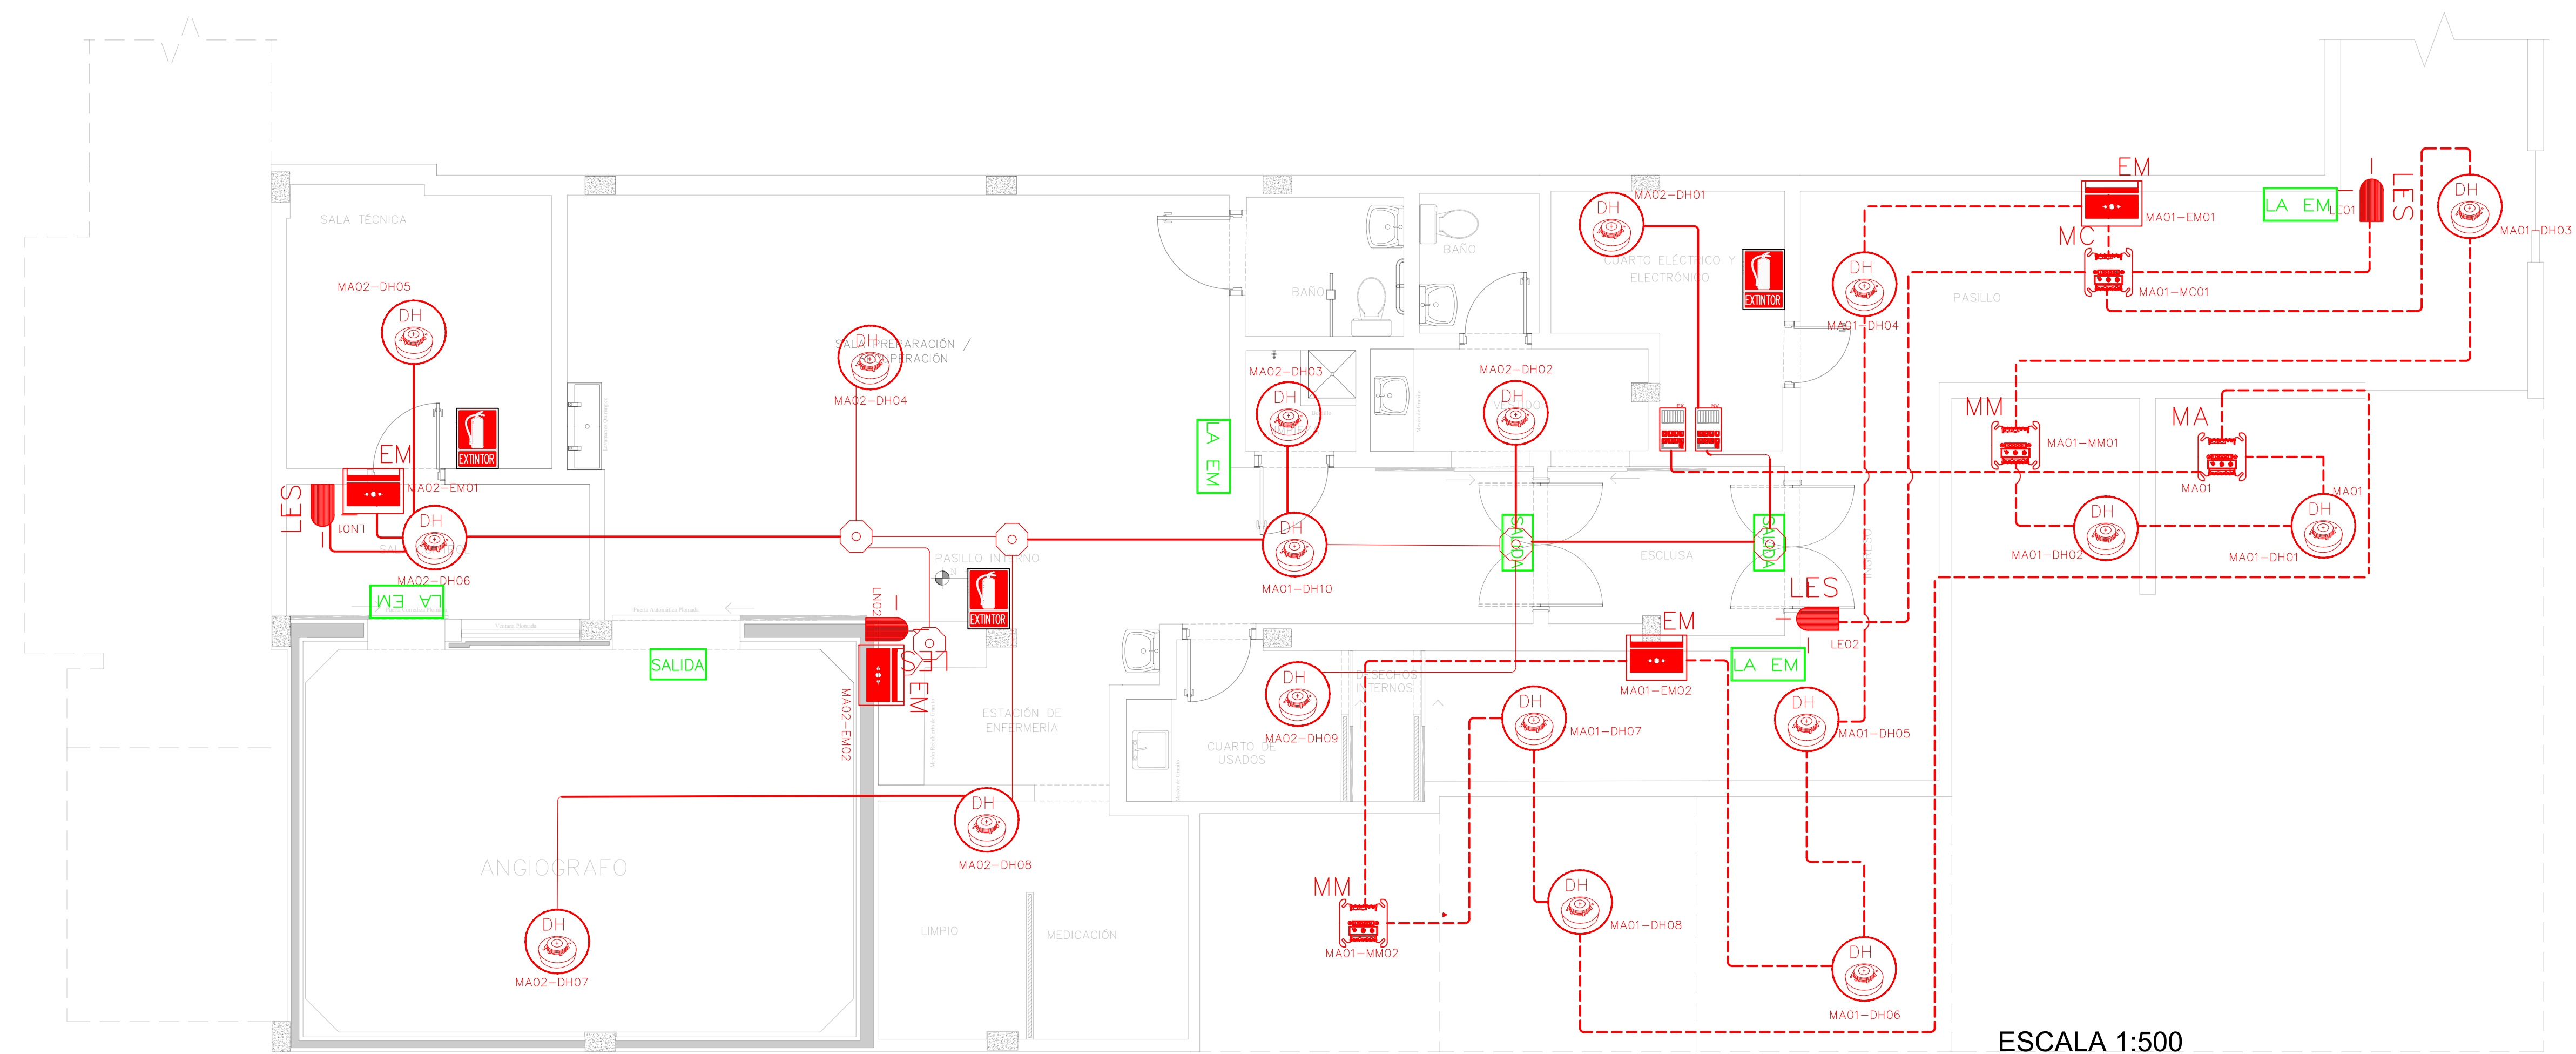


DIAGRAMA UNIFILAR HEMODINAMIA

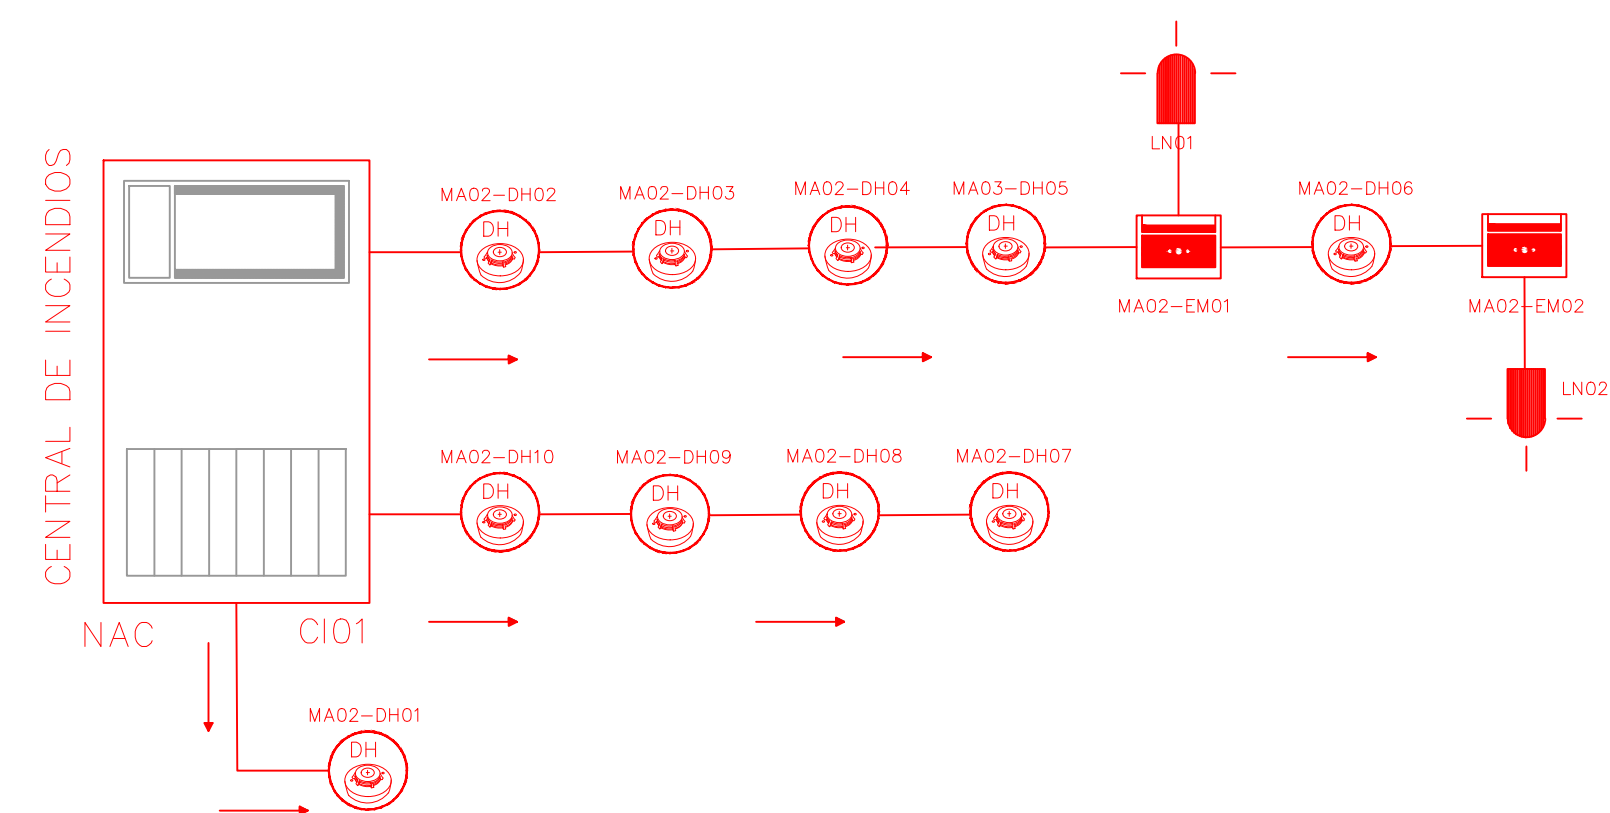

ESCALA N/A

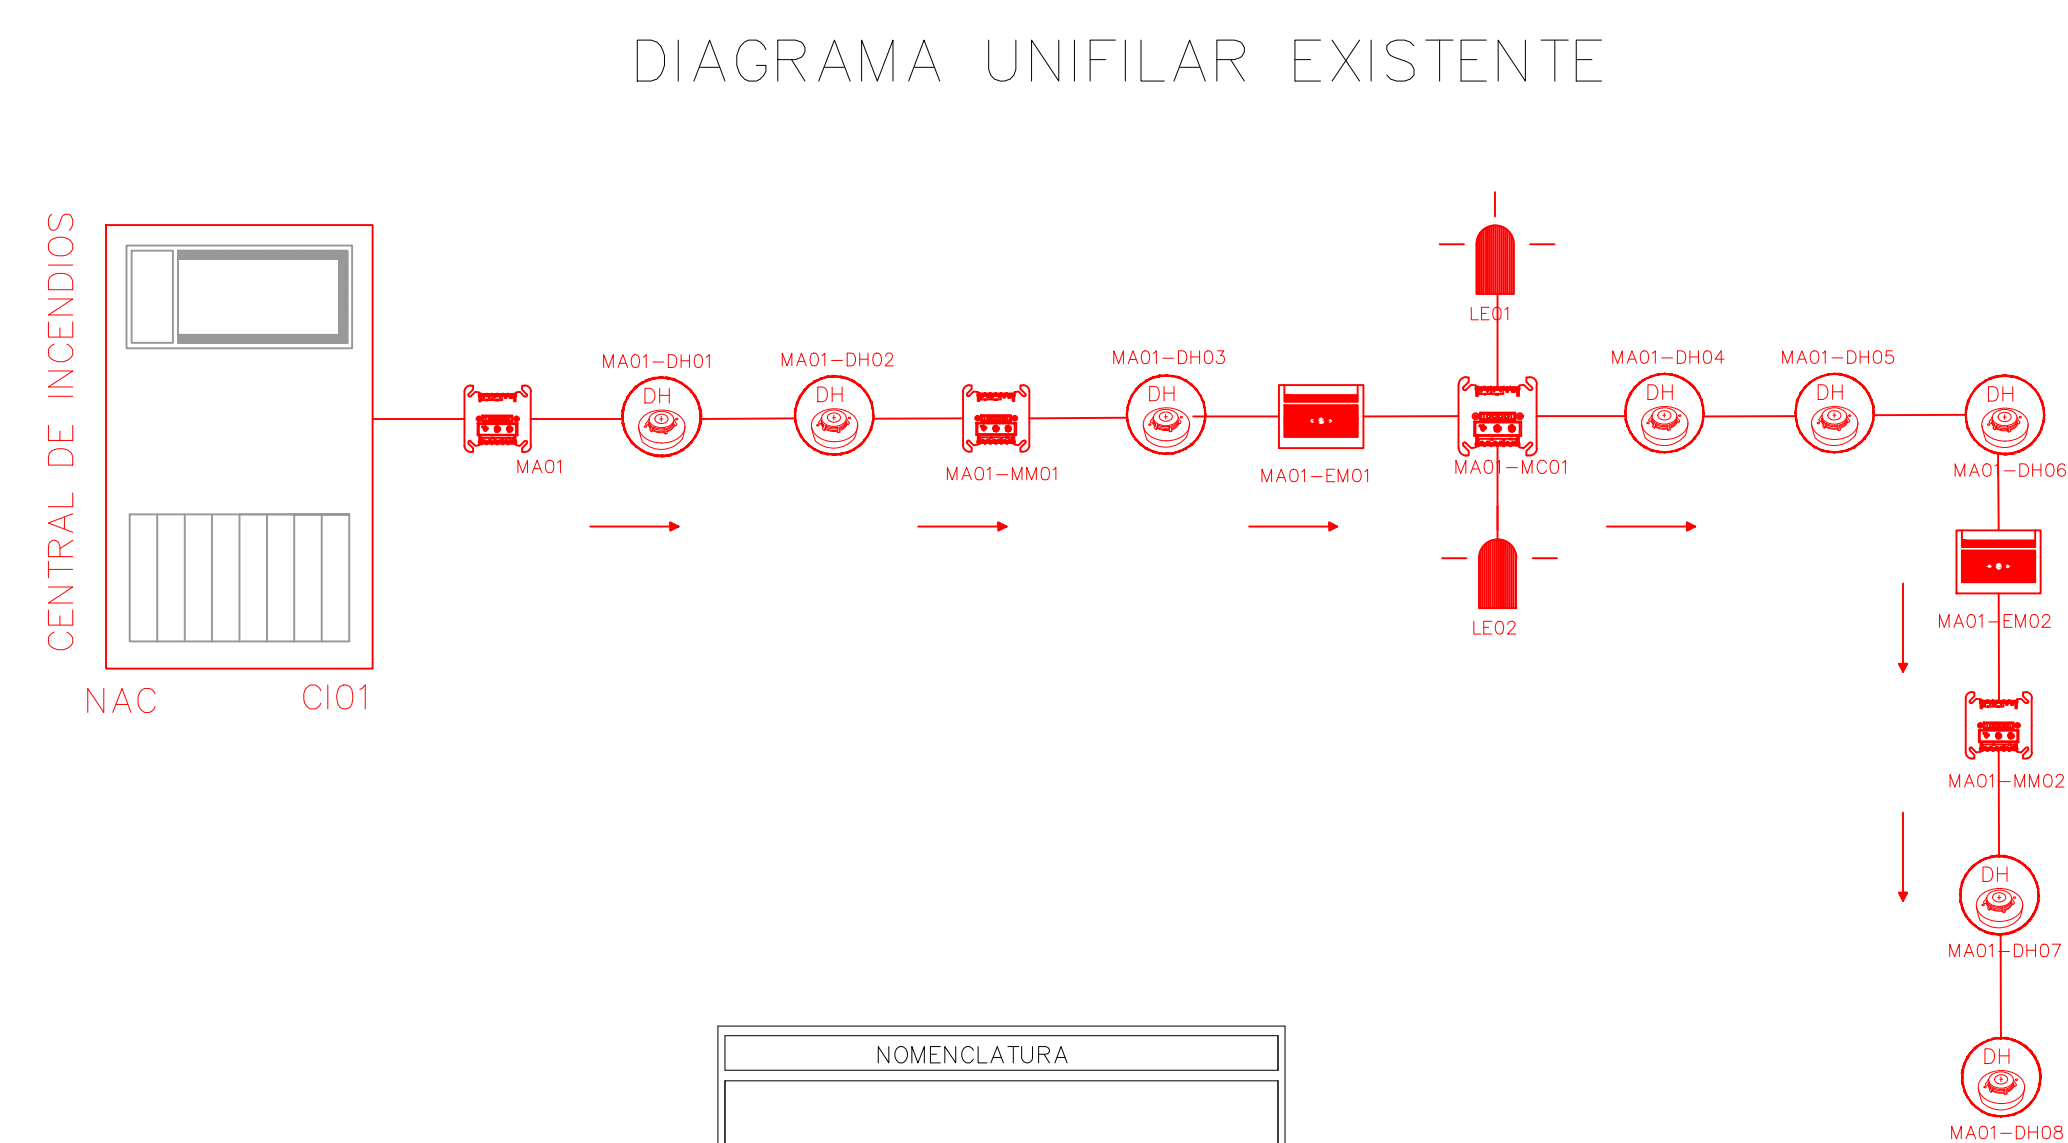


DIAGRAMA UNIFILAR EXISTENTE

NOMENCLATURA

MA00-XX00

Número de Dispositivo

Tipo de Dispositivo

Número de Módulo de Aislamiento
al que se conecta el Dispositivo

DH	DETECTOR DE HUMO
MA	MODULO AISLADOR
MC	MODULO DE CONTROL
MM	MODULO DE MONITORIO
LES	LUZ ESTROBOSCOPICA CON SIRENA
EM	ESTACION MANUAL
CI	CENTRAL DE INCIENDOS

ESCALA N/A

PROYECTO:

REPOTENCIACIÓN DE LA INFRAESTRUCTURA
PARA EL SERVICIO DE HEMODINAMIA EN EL
HOSPITAL GENERAL VICENTE CORRAL MOSCOSO

CANTÓN CUENCA - PROVINCIA AZUAY

CONTENIDO:	Plano del sistema contra-incendios Digramma unifilar del sistema existente Diagrama unifilar del sistema de hemodinamia Simbología
-------------------	---

ESCALAS: Las indicadas

FECHA:	Diciembre del 2024
---------------	--------------------

REVISADO POR:

 **MARIA DE LOURDES
CORDERO ORDONEZ**

Ing. María de Lourdes Cordero

ELABORADO POR:

 anquille@electroacustica.org
**ANTHONY ANDRES
QUILLE SILVA**

Ing. Anthony Quille

FISCALIZADOR:



WILLIAM ROBERTO LEON
ARMIJOS

Ing. William León

ADMINISTRADOR DE CONTRATO:



Verificado electrónicamente por:
CRISTIAN MAURICIO LOPEZ GARCIA

Ing. Christian Lopez

Hoja
5 / **11**

Simbología	
	DETECTOR DE HUMO
	ALARMA MANUAL DE INCENDIO
	LUZ ESTREBOSCÓPICA CON SIRENA
	CENTRAL DE INCENDIOS NUEVA
	CENTRAL DE INCENDIOS EXISTENTE
	CAJA DE PASO
	TUBERÍA EMT 1/2" EXISTENTE
	TUBERÍA EMT 1/2"
	LAMPARA DE SALIDA
	LUCES DE EMERGENCIA
	EXTINTOR DE INCENDIOS