


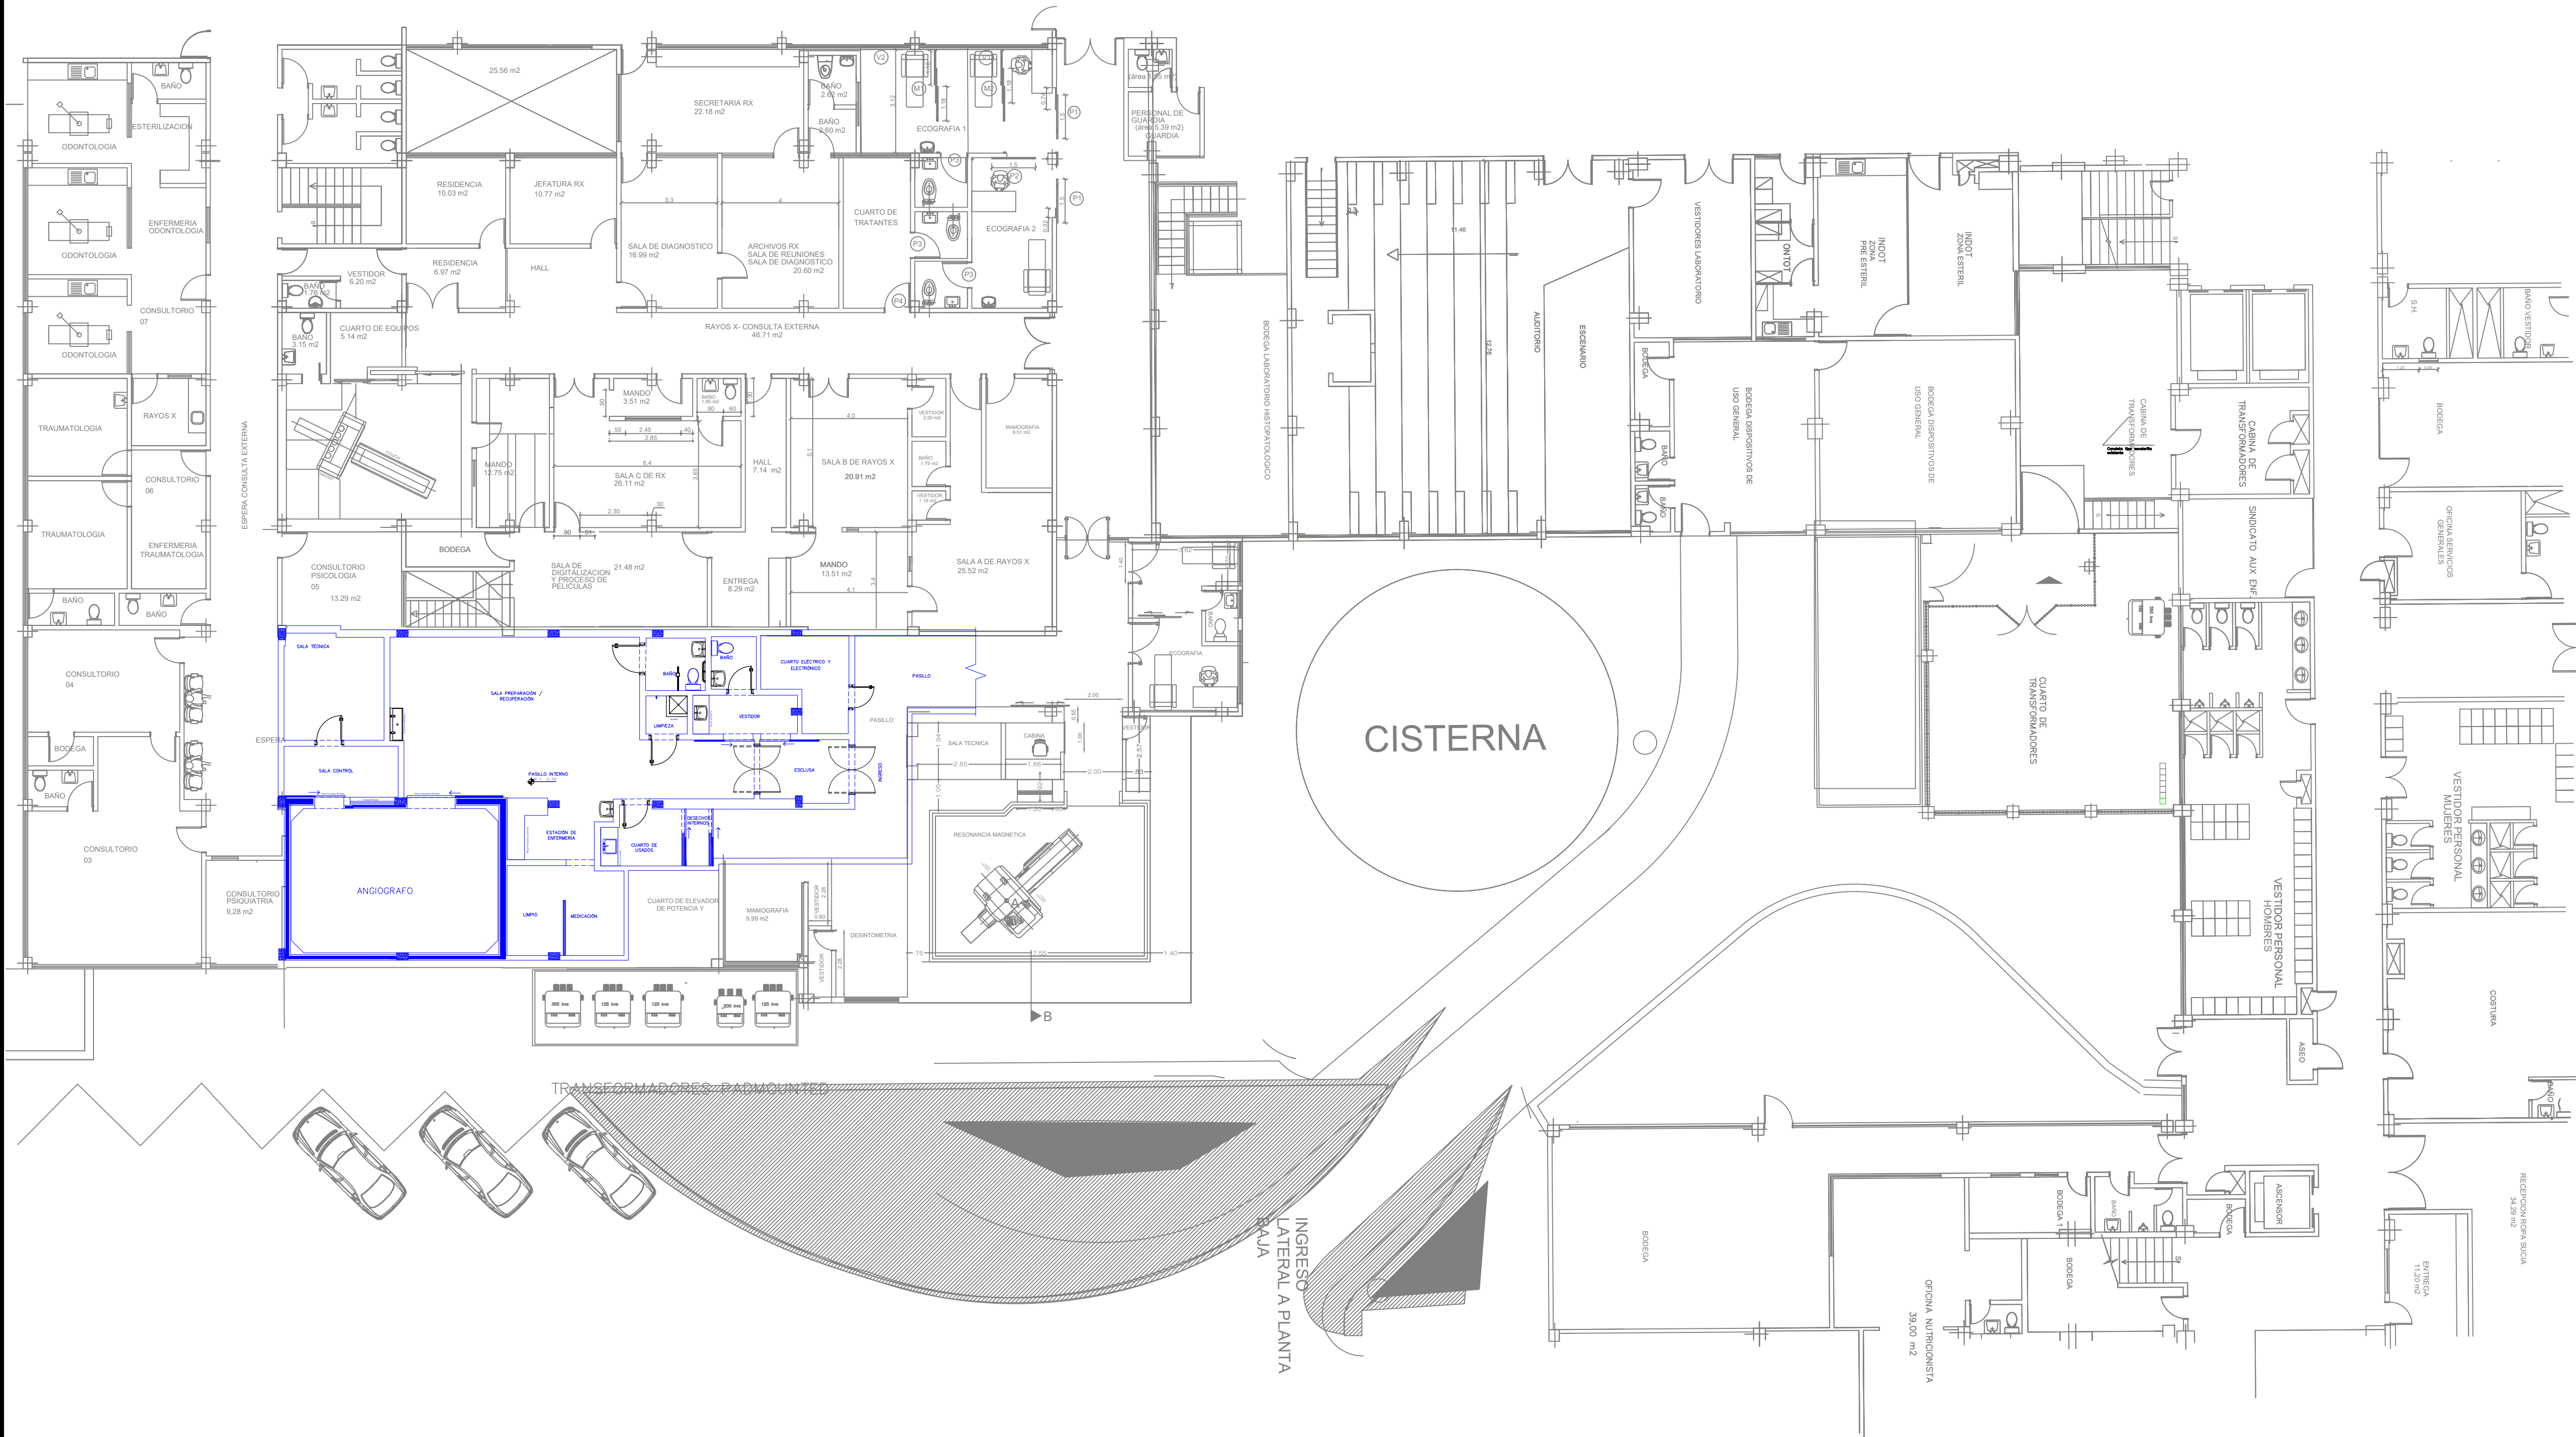

PROYECTO:
REPOTENCIACIÓN DE LA INFRAESTRUCTURA
PARA EL SERVICIO DE HEMODINAMIA EN EL
HOSPITAL GENERAL VICENTE CORRAL MOSCOSO

UBICACIÓN:
CANTÓN CUENCA - PROVINCIA AZUAY

CONTENIDO: Ubicación del área dentro del hospital

ESCALAS: N/A

FECHA: Diciembre del 2024

Hoja
10/11

REVISADO POR:
Ing. María de Lourdes Cordero

ELABORADO POR:
Ing. Anthony Quile

FISCALIZADOR:
Ing. William León

ADMINISTRADOR DE CONTRATO:
Ing. Christian Lopez