

PROYECTO:
REPOTENCIACIÓN DE LA INFRAESTRUCTURA
PARA EL SERVICIO DE HEMODINAMIA EN EL
HOSPITAL GENERAL VICENTE CORRAL MOSCOSO

UBICACIÓN:

CANTÓN CUENCA - PROVINCIA AZUAY

CONTENIDO: Acometida principal proyectada
Alimentación del transformador de 125kva hasta la
celda de alimentación
Simbología

ESCALAS: N/A

FECHA: Diciembre del 2024

Hoja
9
11

REVISADO POR:

Ing. María de Lourdes Cordero

ELABORADO POR:

Ing. Anthony Quille

FISCALIZADOR:


Ing. William León

ADMINISTRADOR DE CONTRATO:

Ing. Christian Lopez


Simbología

	MEDIDOR ELEC. CON PUERTO DE MEDICIÓN REMOTA
	MEDIDOR ELEC. SIN PUERTO DE MEDICIÓN REMOTA
	POZO DE REVISIÓN
	POSTE DE HORM. ARMADO
	TENSOR DE MT.
	TENSOR POSTE A POSTE EN BT.
	SECC. FUSIBLE UNIPOLAR ABIERTO
	SECC. FUSIBLE CON DISP. ROMPE ARCO
	SECCIONADOR FUSIBLE EN CELDA
	DESCARGADOR
	TRAFO TRIFÁSICO CONVENCIONAL EN CÁMARA
	TRAFO TRIFÁSICO TIPO PEDESTAL EN CÁMARA
	PUESTA A TIERRA
	TRANSICIÓN AÉREA A SUBTERRÁNEA
	TRANSFORMADOR COMBINADO TRIFÁSICO
	CELDA DE PROTECCIÓN (TIPO FUSIBLE)
	CELDA DE REMONTE (CELDA DE ACOUPLE)
	CELDA DE REMONTE (CELDA PARARRAYOS)
	RED DE MT. AÉREA PROYECTADA
	RED DE BT. AÉREA PROYECTADA
	RED DE MT. AÉREA EXISTENTE
	RED DE BT. AÉREA EXISTENTE
	RED DE MT. SUBTERRÁNEA PROYECTADA
	RED DE BT. SUBTERRÁNEA PROYECTADA
	RED DE MT. SUBTERRÁNEA
	RED DE BT. SUBTERRÁNEA

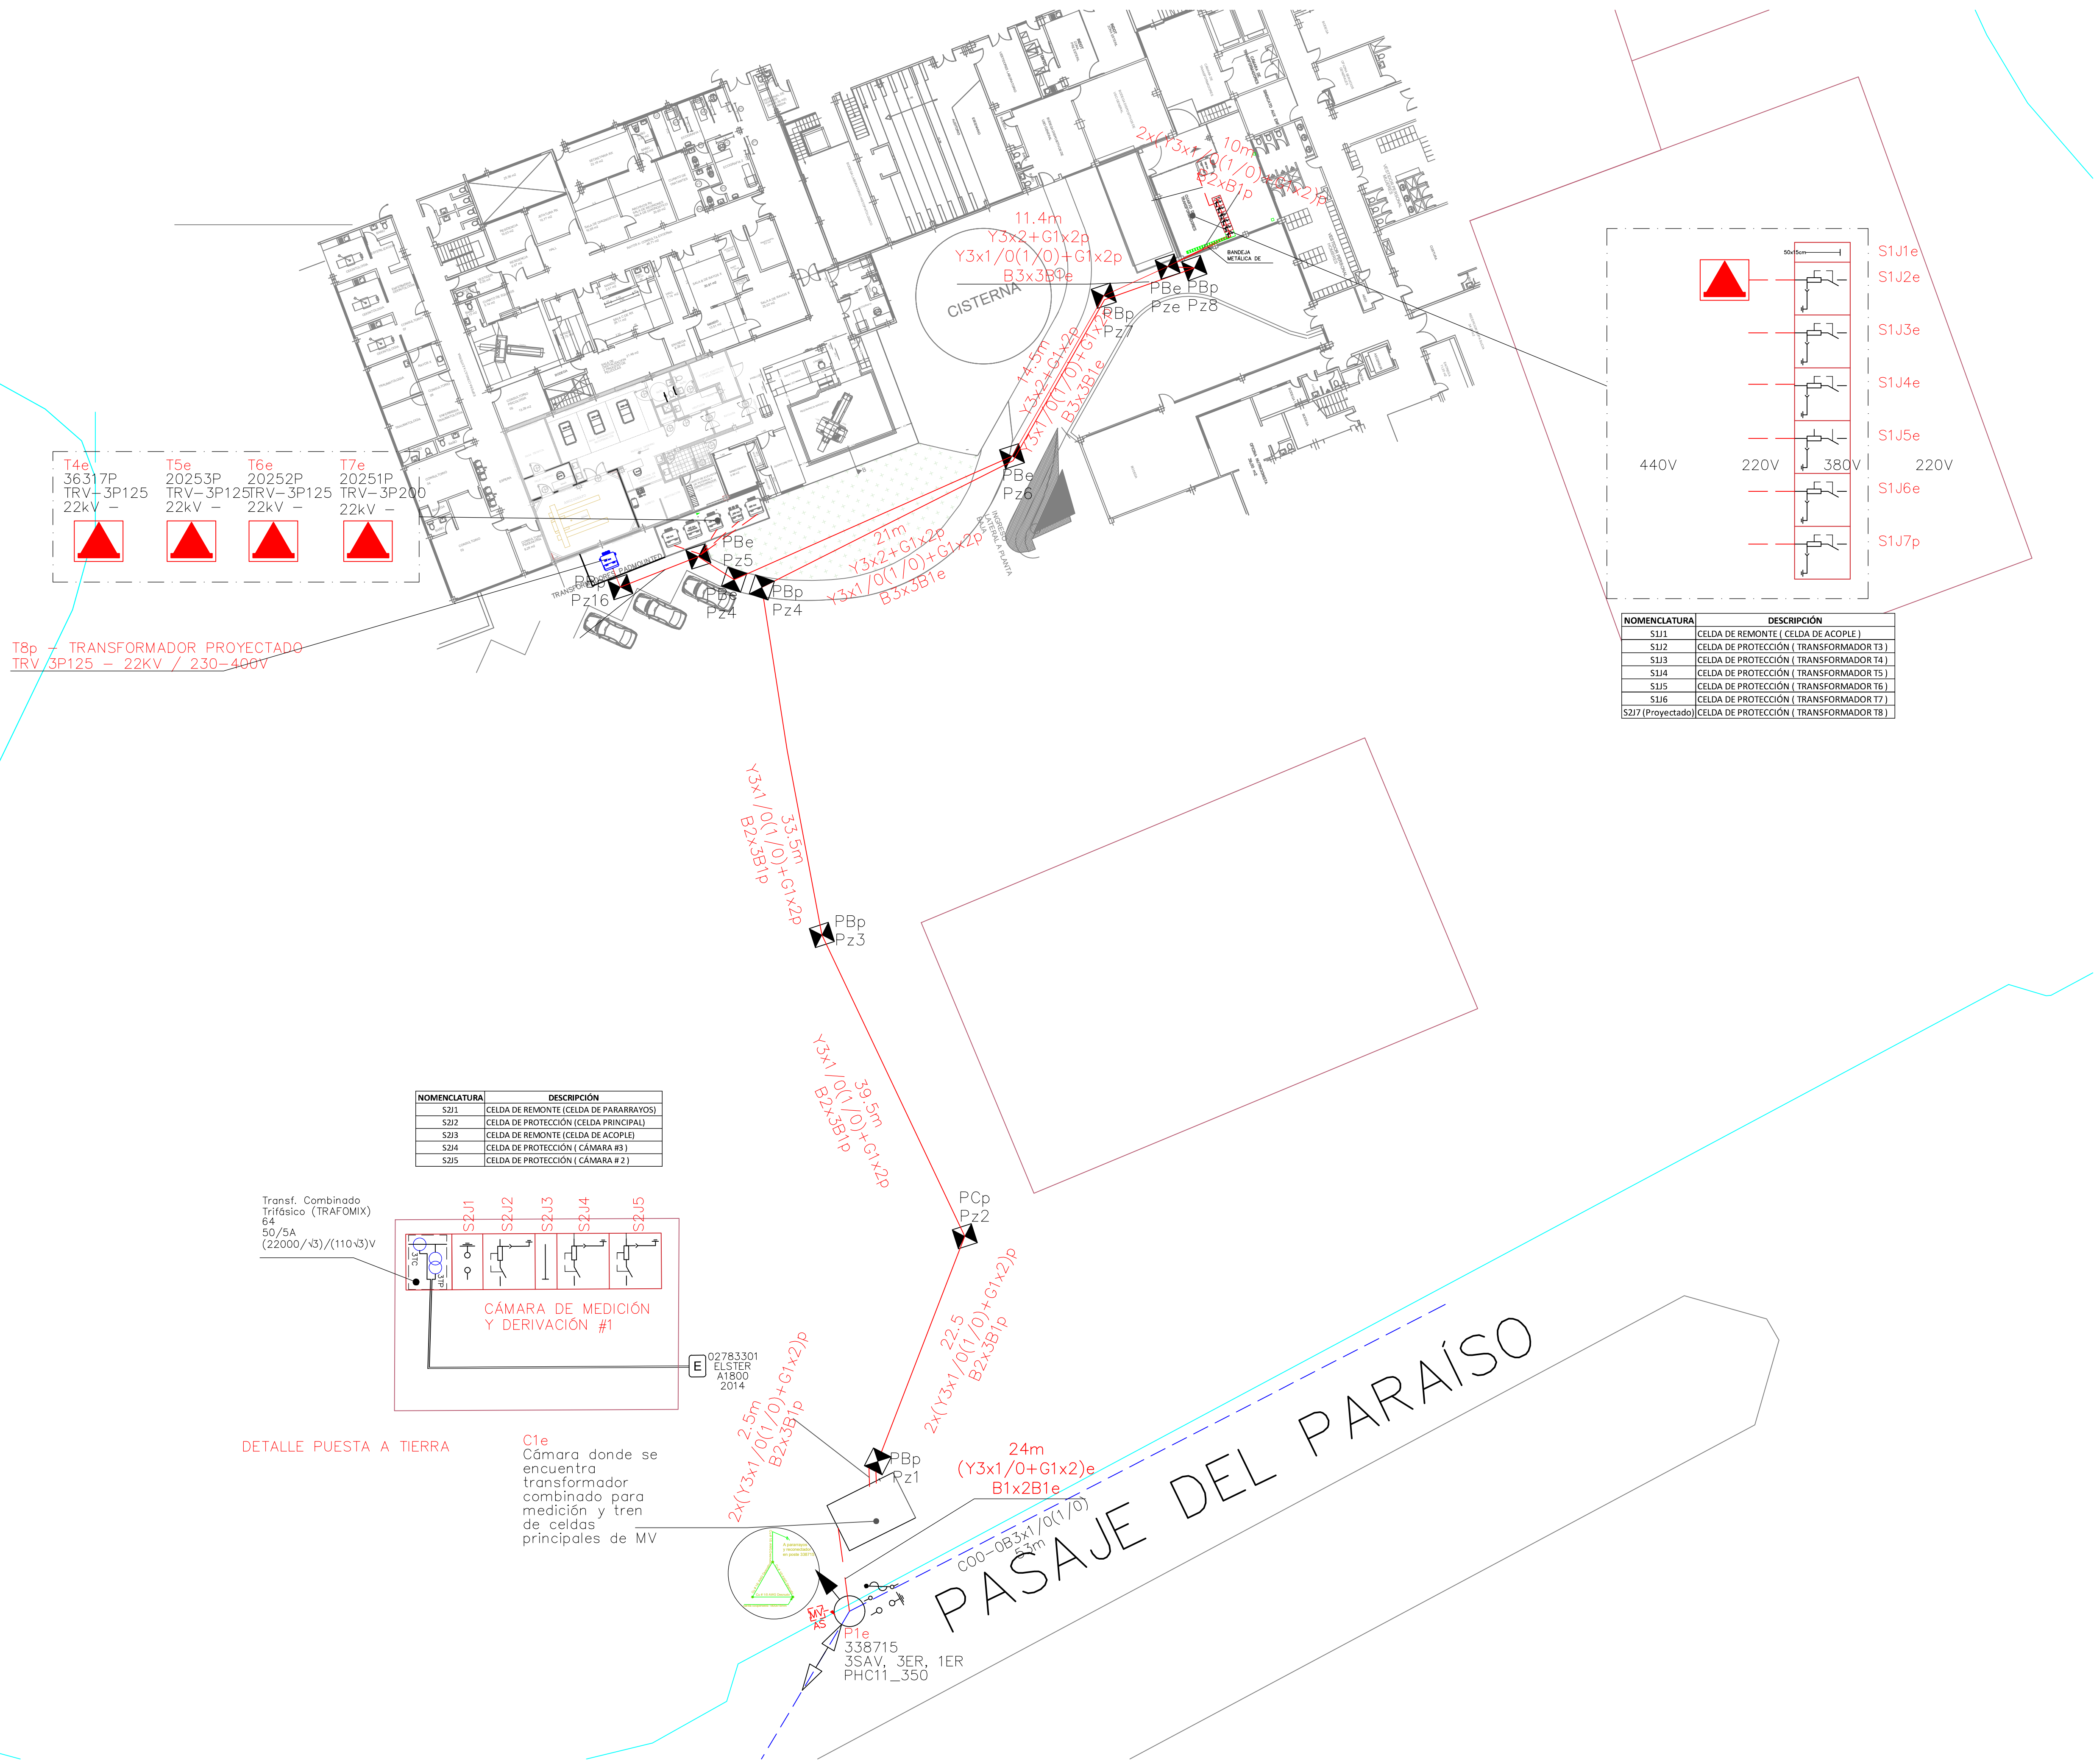

NOMENCLATURA	DESCRIPCIÓN
S2J1	CELDA DE REMONTE (CELDA DE PARARRAYOS)
S2J2	CELDA DE PROTECCIÓN (CELDA PRINCIPAL)
S2J3	CELDA DE REMONTE (CELDA DE ACOUPLE)
S2J4	CELDA DE PROTECCIÓN (CÁMARA #3)
S2J5	CELDA DE PROTECCIÓN (CÁMARA # 2)

Transf. Combinado
Trifásico (TRAFOMIX)
64
50/5A
(22000/√3)/(110-√3)V

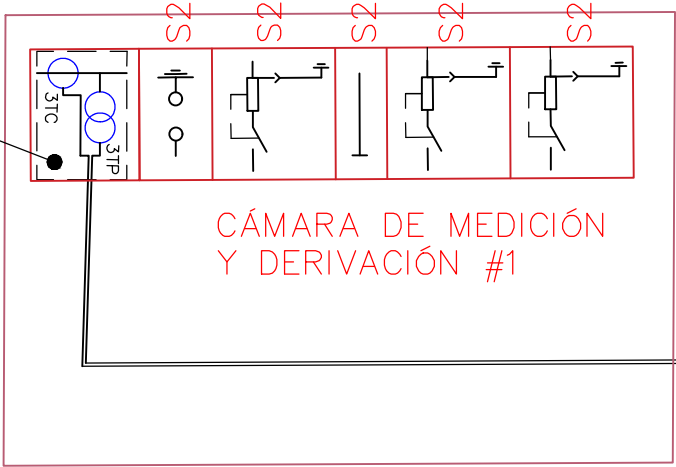


DETALLE PUESTA A TIERRA

C1e
Cámara donde se
encuentra
transformador
combinado para
medición y tren
de celdas
principales de MV

02783301
ELSTER
A1800
2014

2x(Y3x1/0(1/0)+G1x2)p
B2x3B1p

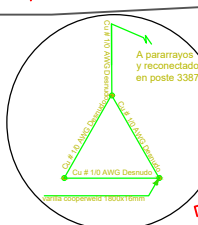

24m
(Y3x1/0+G1x2)e
B1x2B1e

2x(Y3x1/0(1/0)+G1x2)p
B2x3B1p

2x(Y3x1/0(1/0)+G1x2)p
B2x3B1p

2x(Y3x1/0(1/0)+G1x2)p
B2x3B1p

2x(Y3x1/0(1/0)+G1x2)p
B2x3B1p

2x(Y3x1/0(1/0)+G1x2)p
B2x3B1p

2x(Y3x1/0(1/0)+G1x2)p
B2x3B1p