


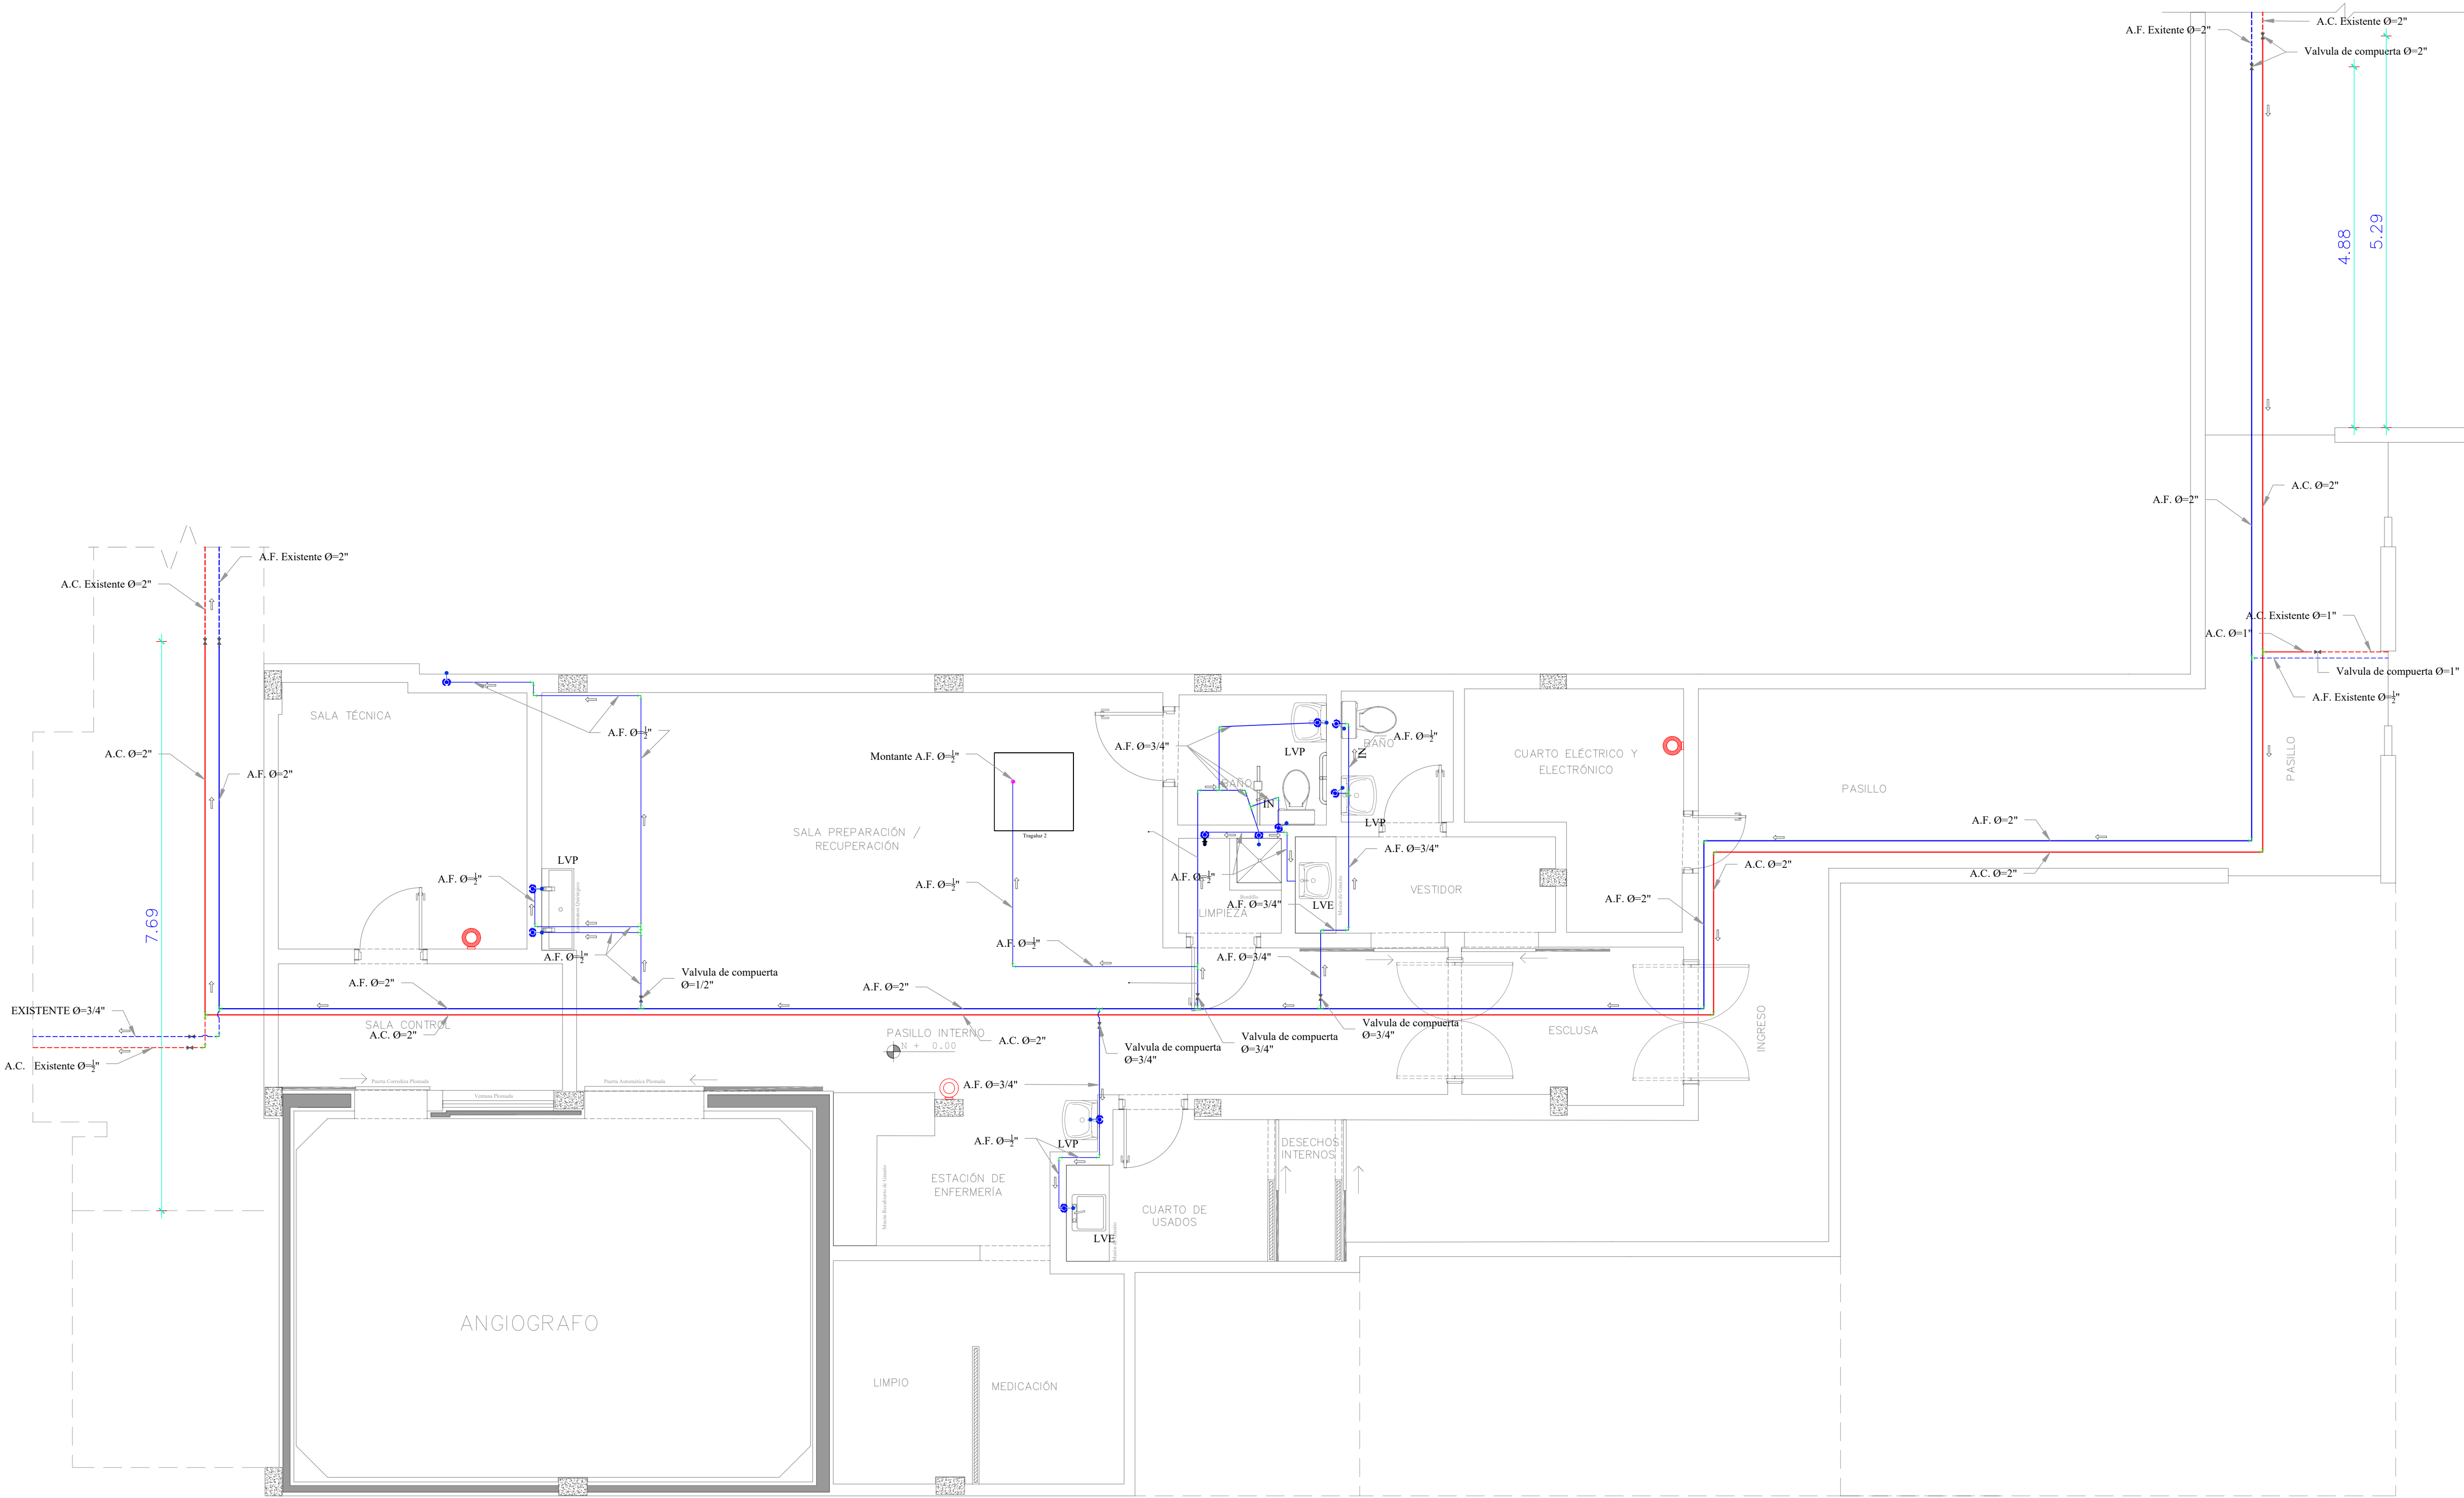

PROYECTO:
REPOTENCIACIÓN DE LA INFRAESTRUCTURA
PARA EL SERVICIO DE HEMODINAMIA EN EL
HOSPITAL GENERAL VICENTE CORRAL MOSCOSO

UBICACIÓN:
CANTÓN CUENCA - PROVINCIA AZUAY

CONTENIDO: Plano de la red de agua potable
Simbología

ESCALAS: 1:500

FECHA: Diciembre del 2024

Hoja
3
11

REVISADO POR:

Ing. Maria de Lourdes Cordero

ELABORADO POR:

Ing. Anthony Quille

FISCALIZADOR:

Ing. William Leon

ADMINISTRADOR DE CONTRATO:

Ing. Christian Lopez

Simbología

	TUBO PVC ROSCABLE AGUA CALIENTE Ø= 3/4"-1"-2"
	TUBO PVC ROSCABLE AGUA FRÍA Ø= 1"-3/4"-2"
	TUBO PVC ROSCABLE AGUA CALIENTE EXISTENTE Ø= 3/4"-1"-2"
	TUBO PVC ROSCABLE AGUA FRÍA EXISTENTE Ø= 1"-2"
	CODO 90° PVC ROSCABLE
	TEE PVC ROSCABLE
	VALVULA DE COMPUERTA ROSCADA DE ACERO INOXIDABLE
	PUNTO DE AGUA PVC ROSCABLE Ø=1/2"
	DIRECCIÓN DEL FLUJO
	EXTINTOR DE POLVO QUÍMICO ABC 10lb
	EXTINTOR CO2 10lb
LVE	LAVAMANOS EMPOTRADO EN MESÓN
LVP	LAVAMANOS DE PEDESTAL
LVQ	LAVAMANOS QUIRÚRGICO DE ACERO INOXIDABLE
IN	PAREDES DE GIPSUN