


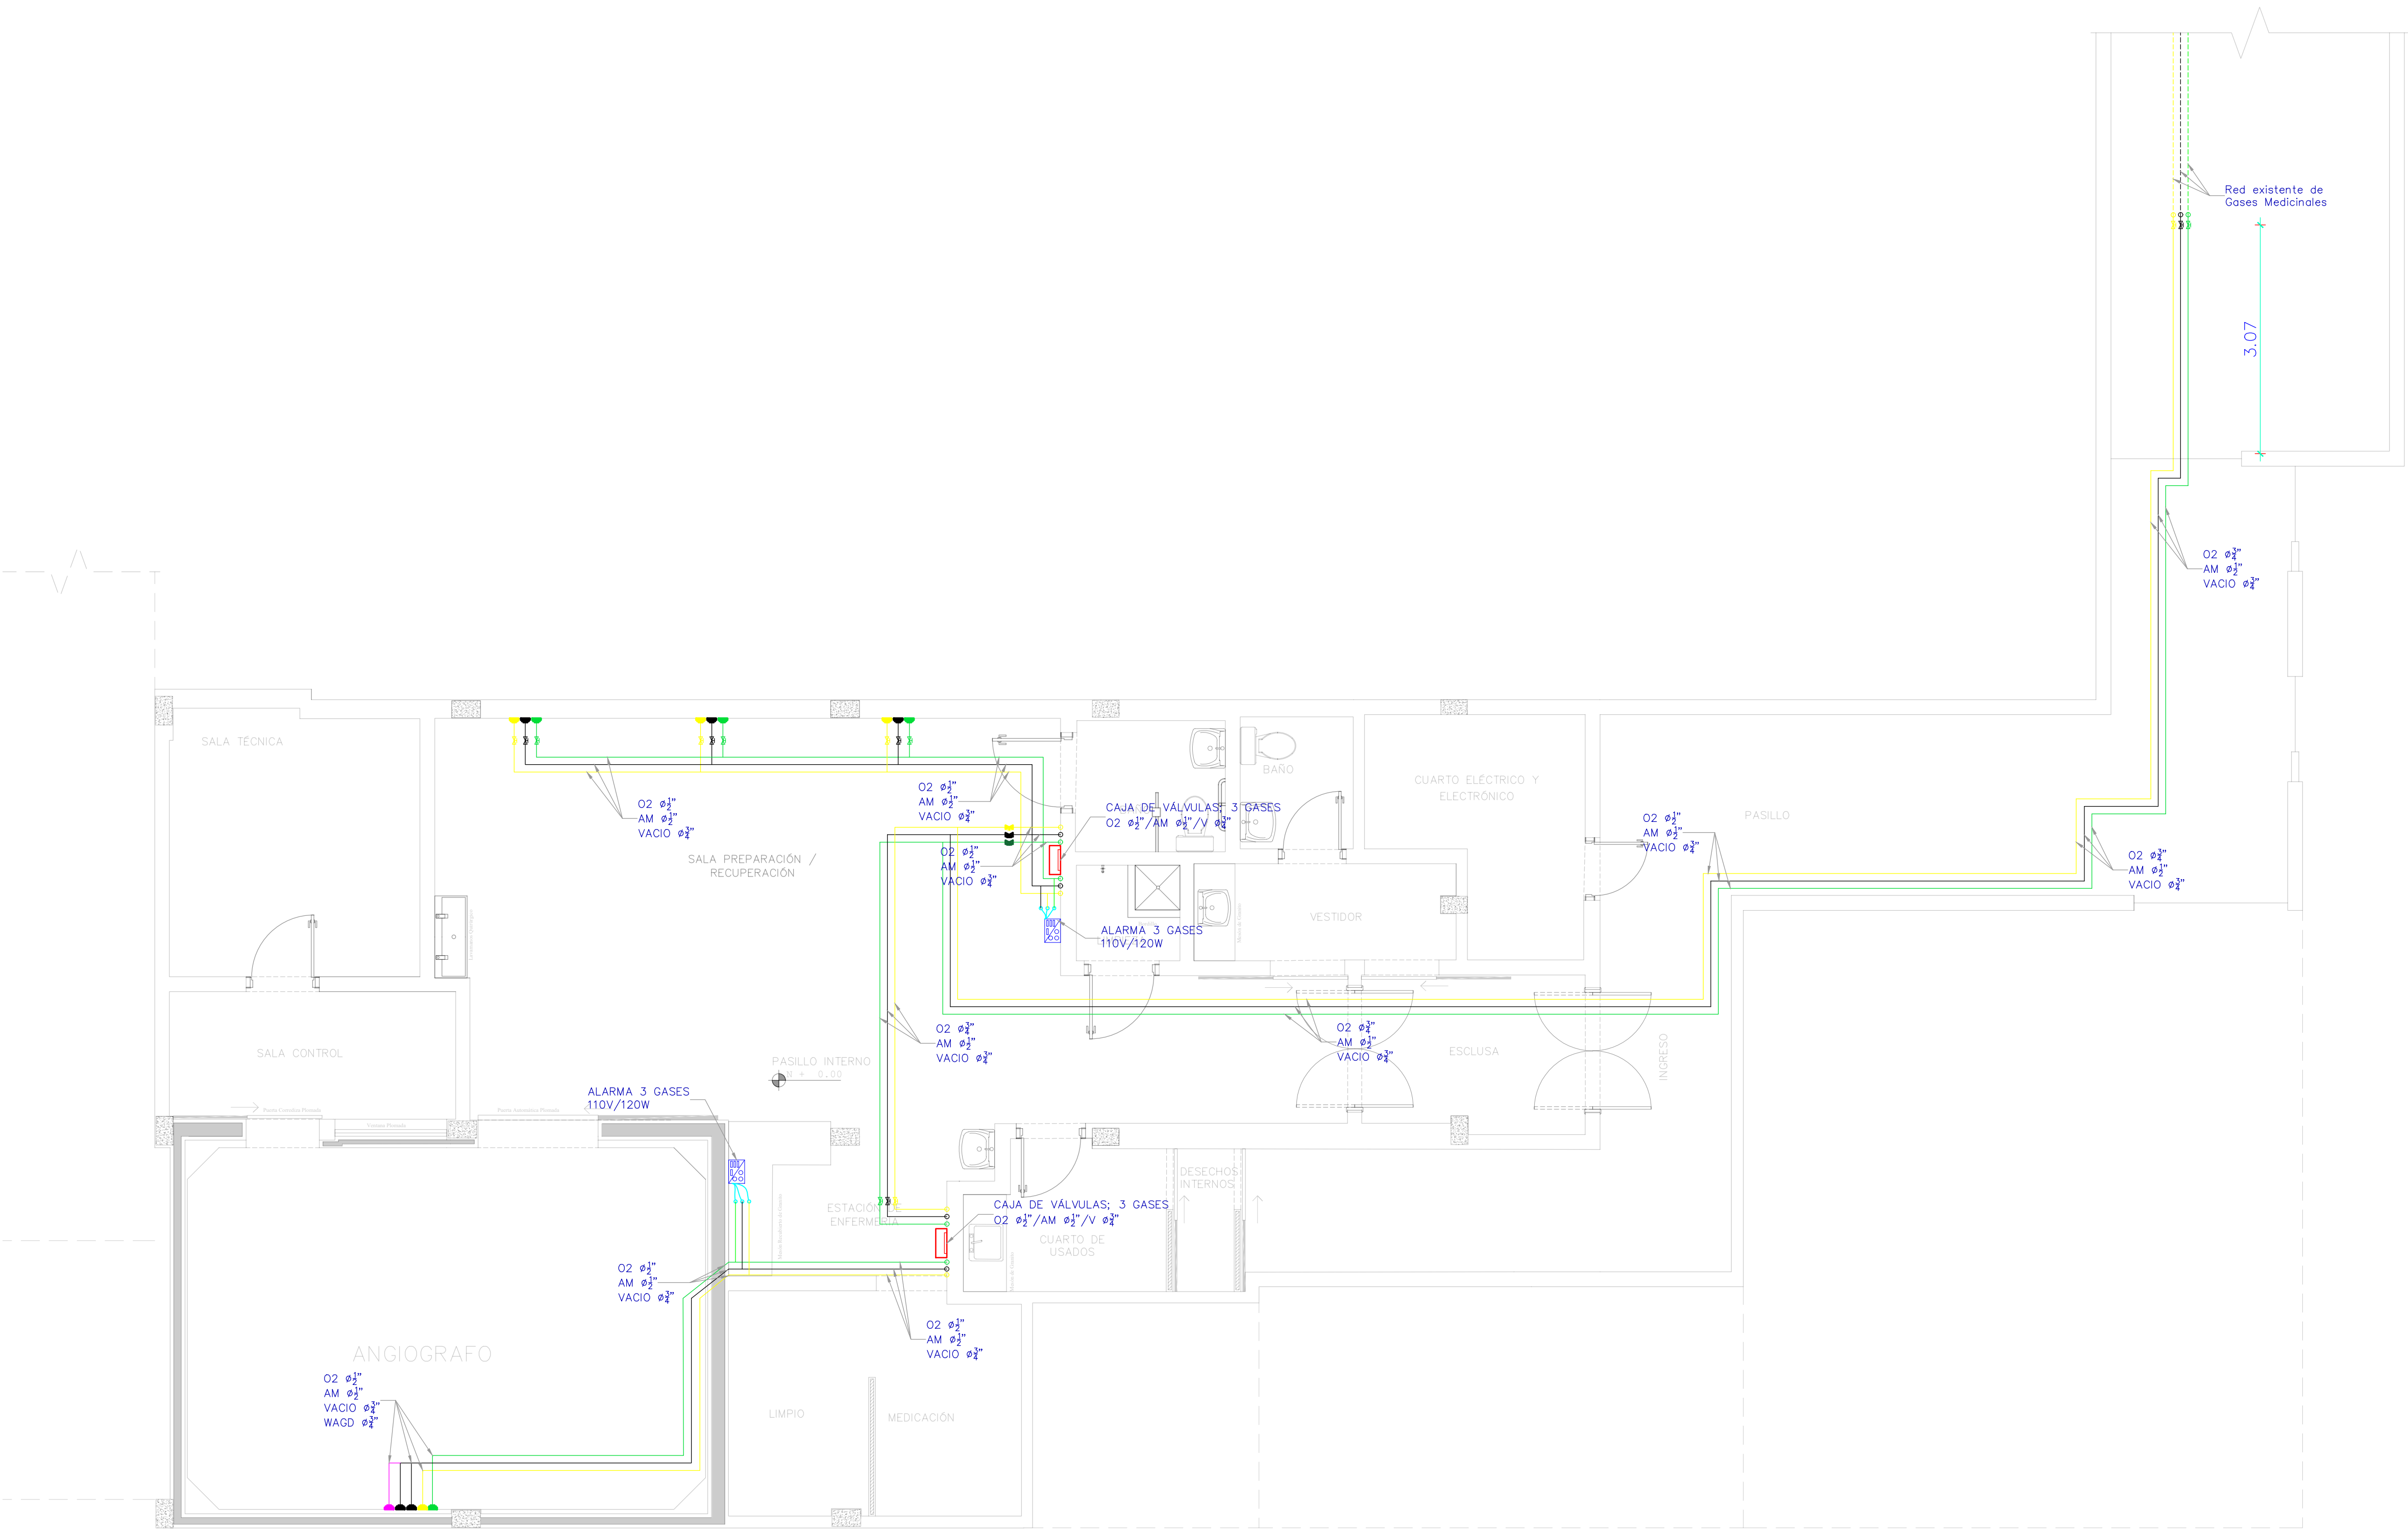

PROYECTO:
REPOTENCIACIÓN DE LA INFRAESTRUCTURA
PARA EL SERVICIO DE HEMODINAMIA EN EL
HOSPITAL GENERAL VICENTE CORRAL MOSCOSO

UBICACIÓN:
CANTÓN CUENCA - PROVINCIA AZUAY

CONTENIDO: Plano de la red de gases medicinales
Simbología

ESCALAS: 1:500

FECHA: Diciembre del 2024

Hoja
4
11

REVISADO POR:

Ing. Maria de Lourdes Cordero

ELABORADO POR:

Ing. Anthony Quille

FISCALIZADOR:

Ing. William León

ADMINISTRADOR DE CONTRATO:

Ing. Christian López

Simbología

	TUBERIA DE COBRE / AIRE MEDICINAL
	TUBERIA DE COBRE / OXÍGENO
	TUBERIA DE COBRE / VACÍO
	TUBERIA DE COBRE / EVACUACIÓN DE GASES WAGD
	TUBERIA DE COBRE / AIRE MEDICINAL EXISTENTE
	TUBERIA DE COBRE / OXÍGENO EXISTENTE
	TUBERIA DE COBRE / VACÍO EXISTENTE
	CAJA DE VÁLVULAS TRIPLE
	ALARMA 3 GASES Y 5 SEÑALES
	VALVULAS DE CORTE
	TOMA DE AIRE MEDICINAL
	TOMA DE OXÍGENO
	TOMA DE VACÍO
	TOMA DE EVACUACIÓN DE GASES WAGD