



ZONA INTERIOR DE HEMODINAMIA

Sym	Ref.	Dia	Long
A		ø3/8"	9 m
B		ø3/4"	9 m

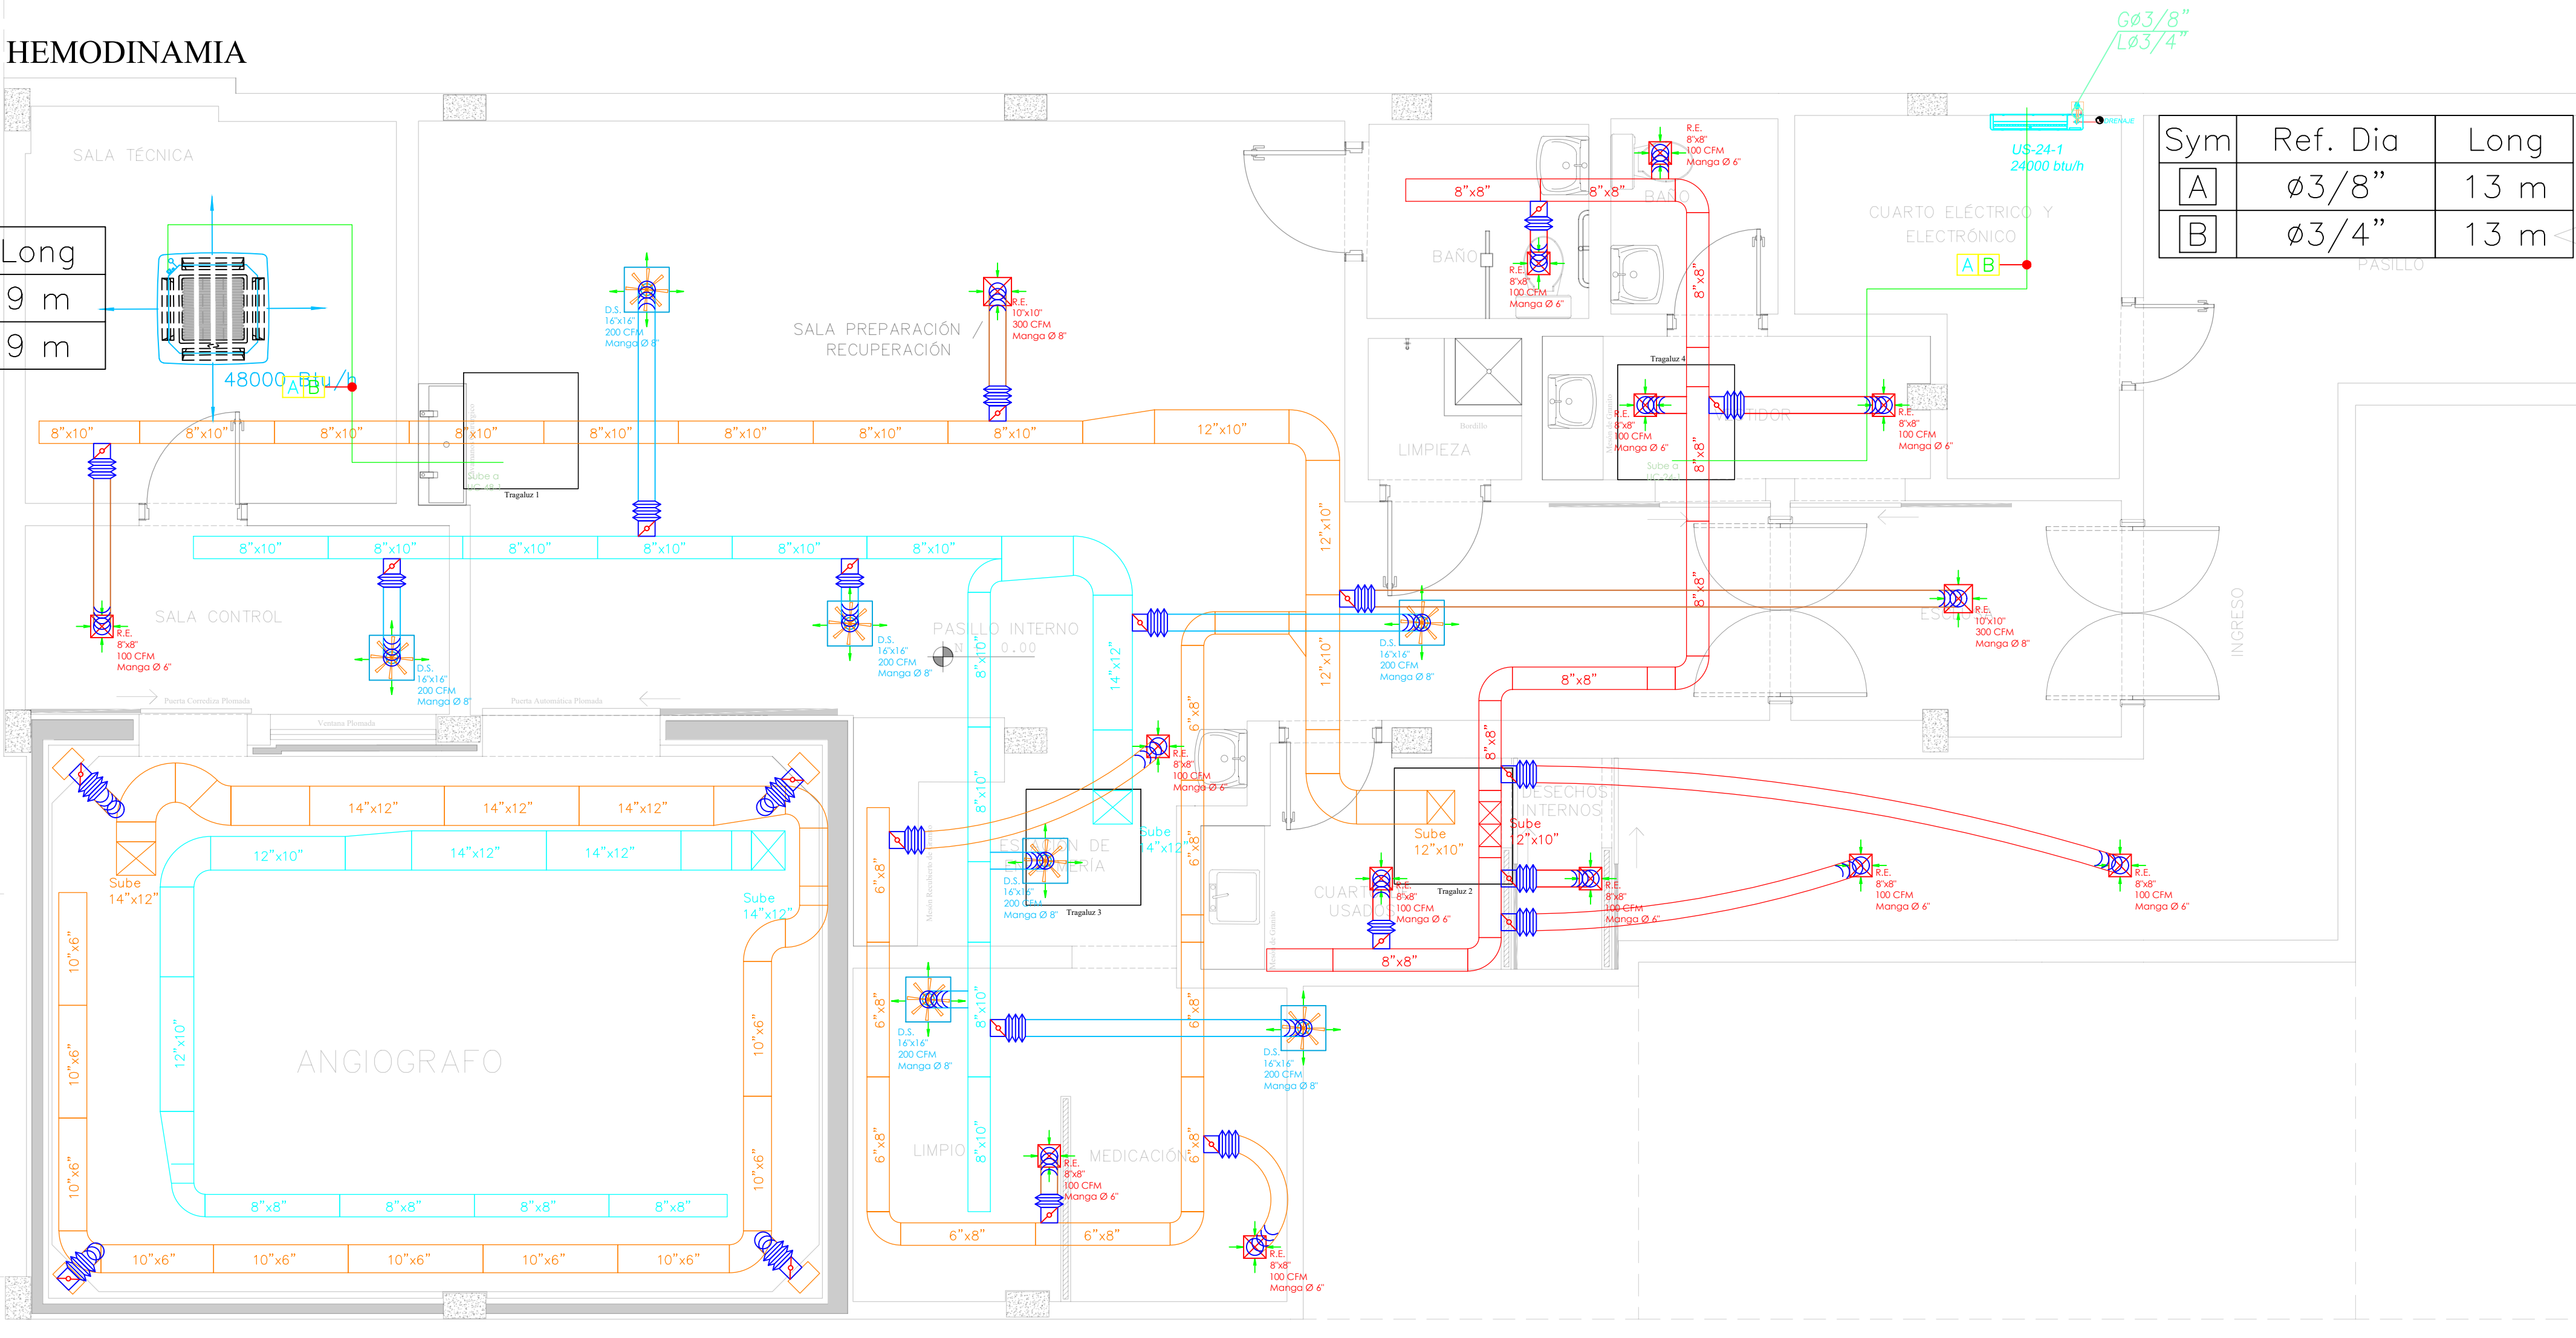

TERRAZA

Sym	Ref.	Dia	Long
A		ø3/8"	8 m
B		ø3/4"	8 m

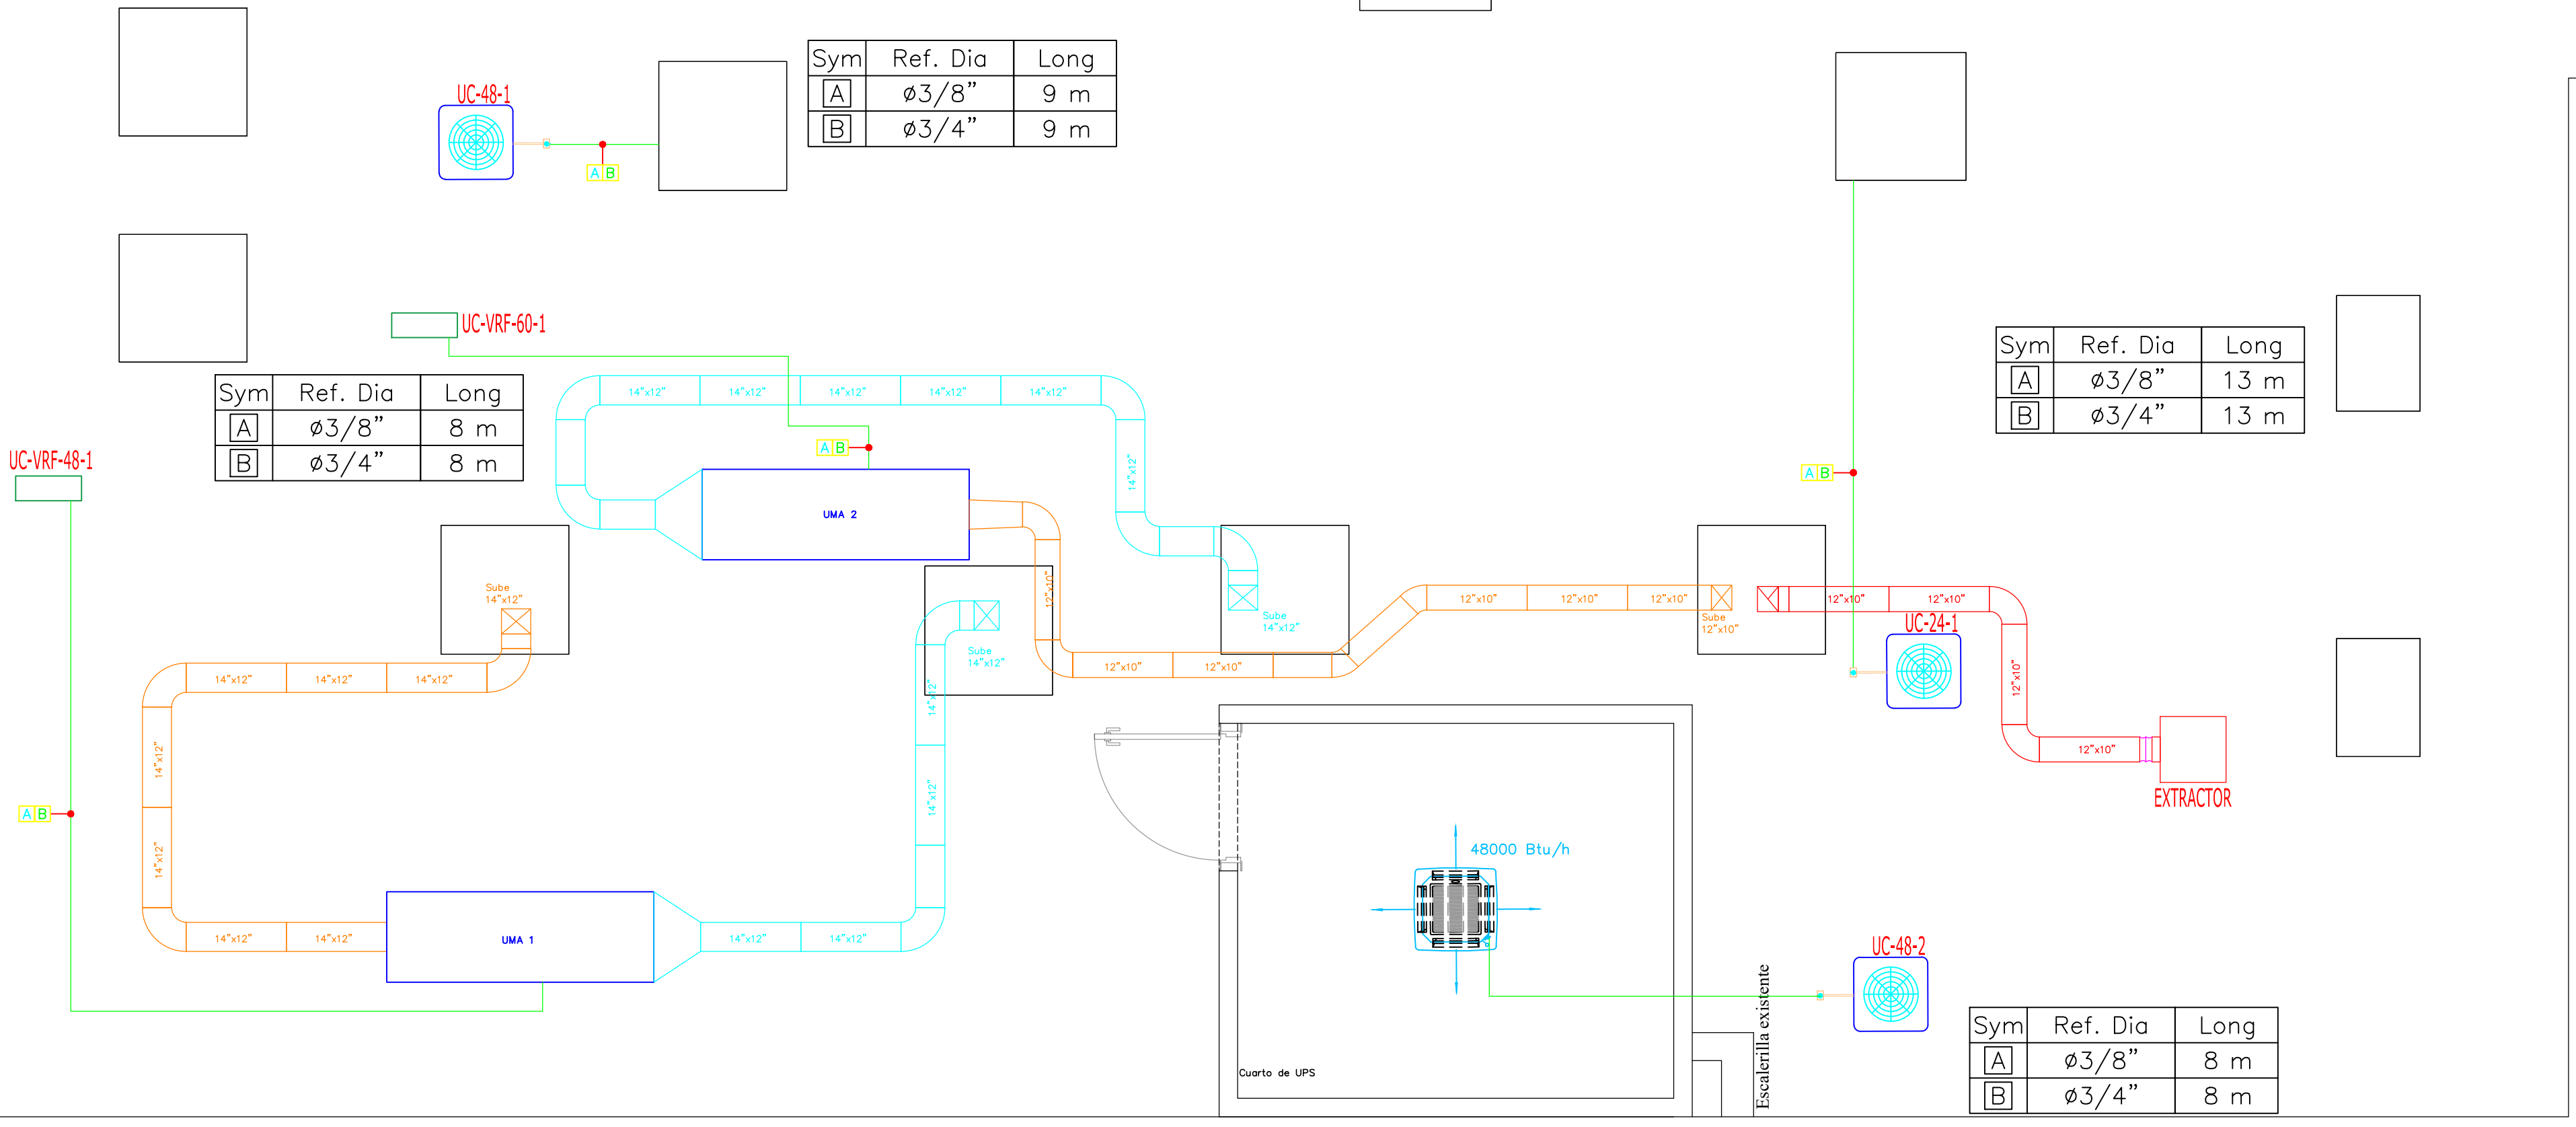

Sym	Ref.	Dia	Long
A		ø3/8"	12 m
B		ø3/4"	12 m

Sym	Ref.	Dia	Long
A		ø3/8"	13 m
B		ø3/4"	13 m

Sym	Ref.	Dia	Long
A		ø3/8"	8 m
B		ø3/4"	8 m

PROYECTO:
REPOTENCIACIÓN DE LA INFRAESTRUCTURA
PARA EL SERVICIO DE HEMODINAMIA EN EL
HOSPITAL GENERAL VICENTE CORRAL MOSCOSO

UBICACIÓN:
CANTÓN CUENCA - PROVINCIA AZUAY

CONTENIDO: Plano de sitema HVAC
Simbología

ESCALAS:
1:400

FECHA:
Diciembre del 2024

Hoja
7
11

REVISADO POR:
Ing. Maria de Lourdes Cordero

ELABORADO POR:
Ing. Anthony Quille

FISCALIZADOR:
Ing. William León

ADMINISTRADOR DE CONTRATO:
Ing. Christian Lopez

Simbología

	EVAPORADORA TIPO CASSETTE 48000BTU/H
	REJILLA DE EXTRACCIÓN 8"X8"
	REJILLA DE VENTILACIÓN 16"X16"
	VENTILADOR DE EXTRACCIÓN
	CONDENSADORA DE AIRE 24000BTU/H
	CONDENSADORA DE AIRE 48000 BTU/H
	UNIDADES MANEJADORAS DE AIRE
	SPLIT DE VENTILACIÓN 24000BTU/H
	CONDENSADORA DE AIRE 60000 BTU/H
	CONDENSADORA DE AIRE 48000 BTU/H
	TUBERÍAS DE COBRE DE 3/4 Y 1/2
	DUCTERÍA METÁLICA DE EXTRACCIÓN CONEXIÓN A UMA
	DUCTERÍA METÁLICA DE VENTILACIÓN; CONEXIÓN A UMA
	DUCTERÍA METÁLICA DE EXTRACCIÓN; CONEXIÓN A VENTILADOR DE EXTRACCIÓN