


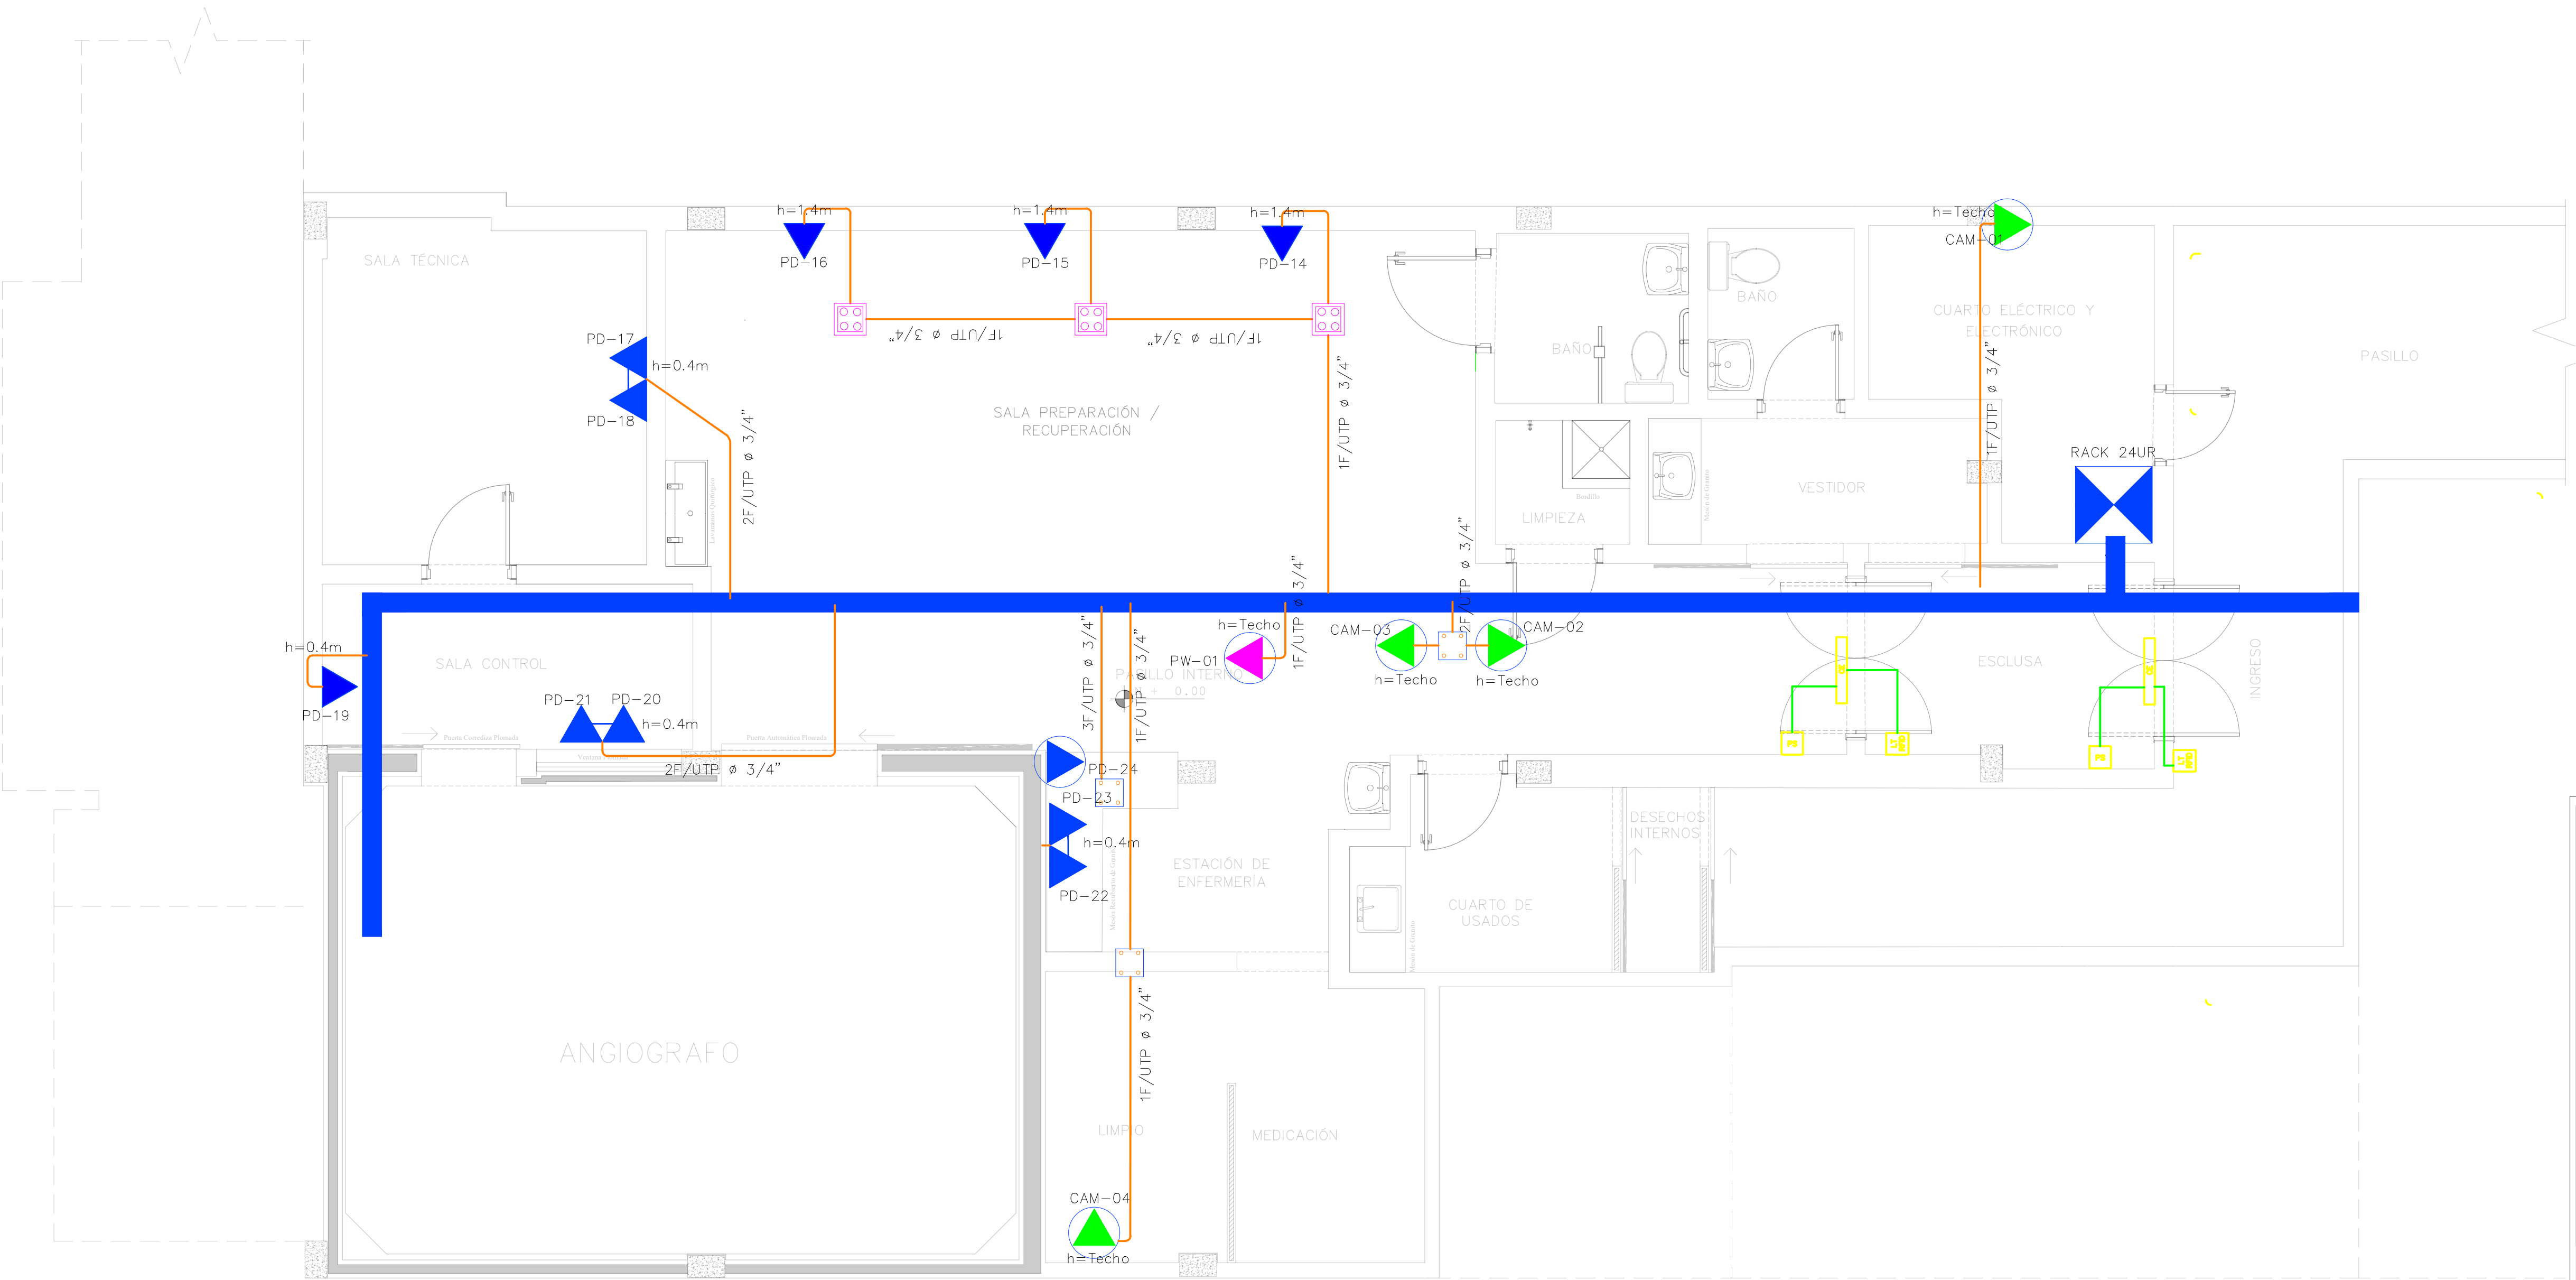

PROYECTO:
REPOTENCIACIÓN DE LA INFRAESTRUCTURA
PARA EL SERVICIO DE HEMODINAMIA EN EL
HOSPITAL GENERAL VICENTE CORRAL MOSCOSO

UBICACIÓN:
CANTÓN CUENCA - PROVINCIA AZUAY

CONTENIDO: Plano de puntos de datos
Simbología

ESCALAS:
1:400

FECHA:
Diciembre del 2024

Hoja
6
11

REVISADO POR:

Ing. Maria de Lourdes Cordero

ELABORADO POR:

Ing. Anthony Quille

FISCALIZADOR:

Ing. William Leon

ADMINISTRADOR DE CONTRATO:

Ing. Christian Lopez

SIMBOLO	DESCRIPCION
	Toma de voz/datos simple
	Toma de voz/datos doble
	Toma de voz/datos simple alta Video-vigilancia IP
	Toma para lectora control de acceso
	Toma de voz/datos simple alta WIFI
	Toma de voz/datos simple alta pantallas
	Bandeja portacables de 100x50 (mm)
	Tubería EMT 3/4"
	Tubería EMT 1/2"
	Central de Control de Acceso
	Lectora de Tarjetas RFID
	Pulsante de Salida No touch
	Cerradura Electromagnética 600LB
	Rack montaje en piso 24UR

NOMENCLATURA

PX-XX
Número de puerto de salida
Tipo de puerto de salida
Número de piso

PD	PUERTO DE DATOS
PV	PUERTO DE VIDEO
PW	PUERTO DE PUNTO DE ACCESO WIFI
PA	PUERTO DE SISTEMA BIOMETRICO