


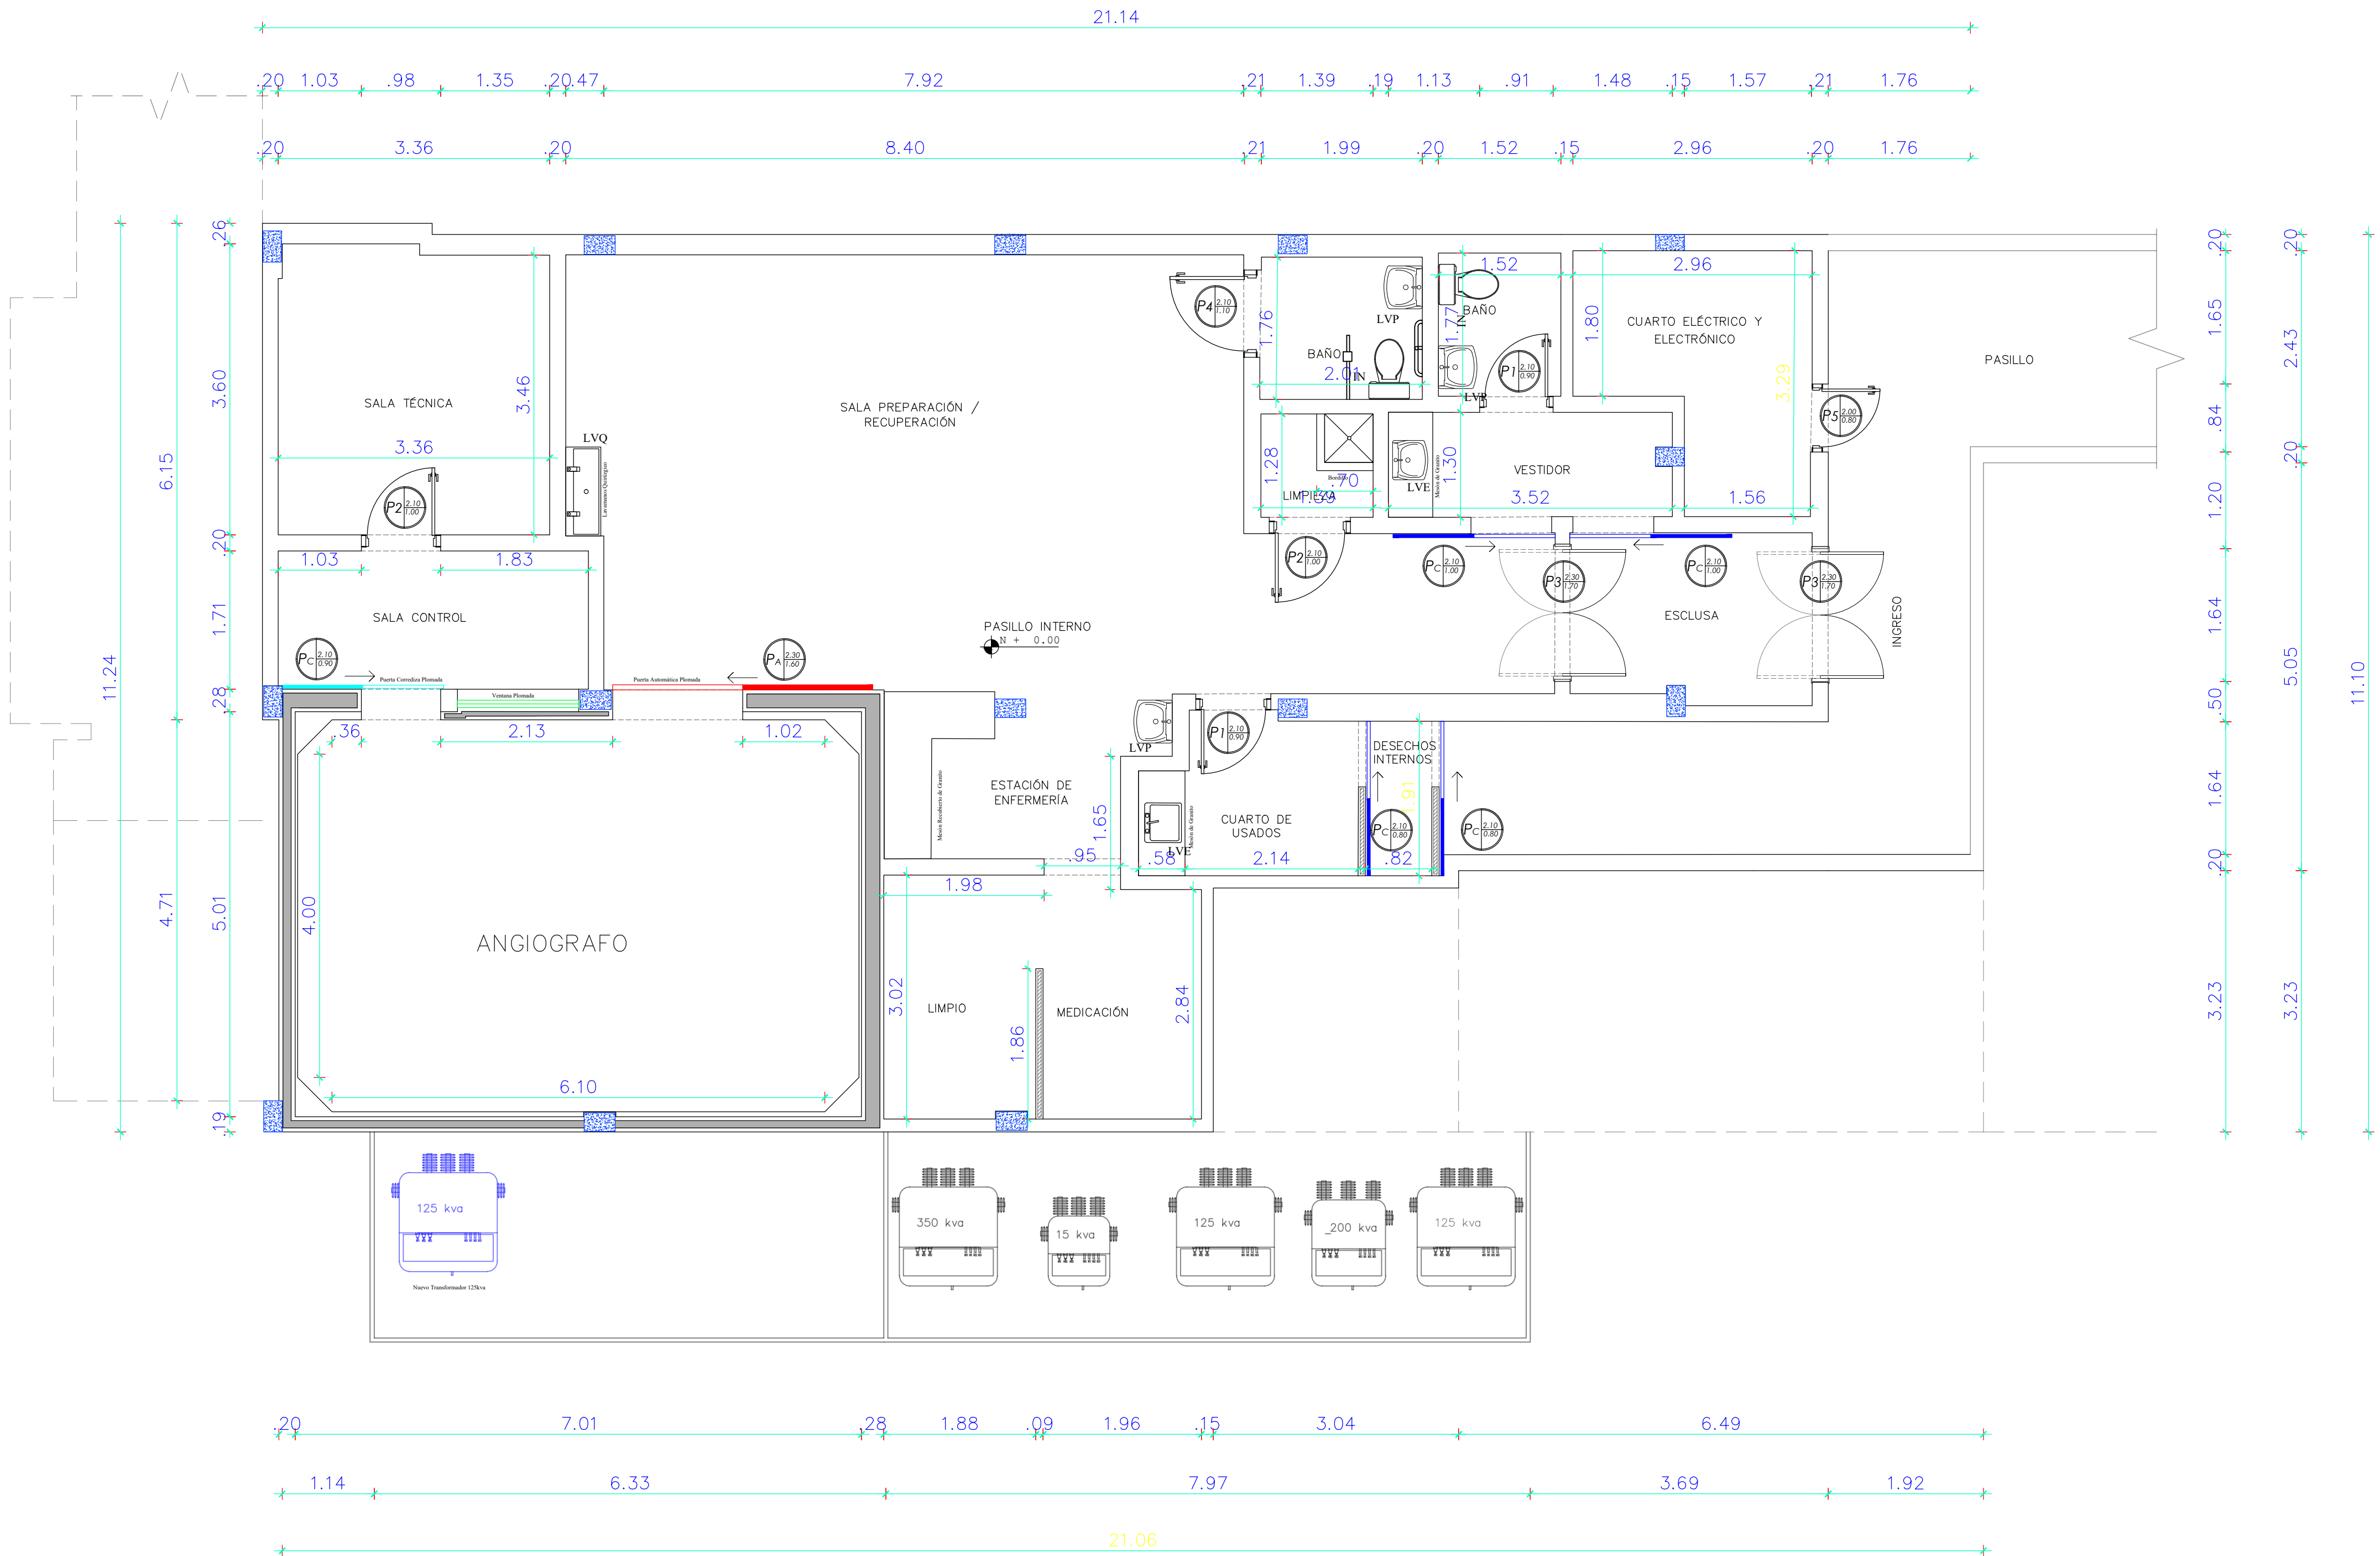

PROYECTO:
REPOTENCIACIÓN DE LA INFRAESTRUCTURA
PARA EL SERVICIO DE HEMODINAMIA EN EL
HOSPITAL GENERAL VICENTE CORRAL MOSCOSO

UBICACIÓN:
CANTÓN CUENCA - PROVINCIA AZUAY

CONTENIDO: Plano Arquitectónico
Simbología

ESCALAS: 1:500
FECHA: Diciembre del 2024
Hoja 1/11

REVISADO POR:
Ing. María de Lourdes Cordero

ELABORADO POR:
Ing. Anthony Quille

FISCALIZADOR:
Ing. William León

ADMINISTRADOR DE CONTRATO:
Ing. Christian Lopez

Simbología	
	PUERTA CORREDIZA
	PUERTA ATOMÁTICA PLOMADA
	PUERTA CORREDIZA PLOMADA
	VENTANA PLOMADA
	COLUMNAS EXISTENTES
	PAREDES CUBIERTAS DE PLOMO
	PAREDES DE GIPSUN
LVE	LAVAMANOS EMPOTRADO EN MESÓN
LVP	LAVAMANOS DE PEDESTAL
LVQ	LAVAMANOS QUIRURGICO DE ACERO INOXIDABLE
IN	PAREDES DE GIPSUN